



1NP

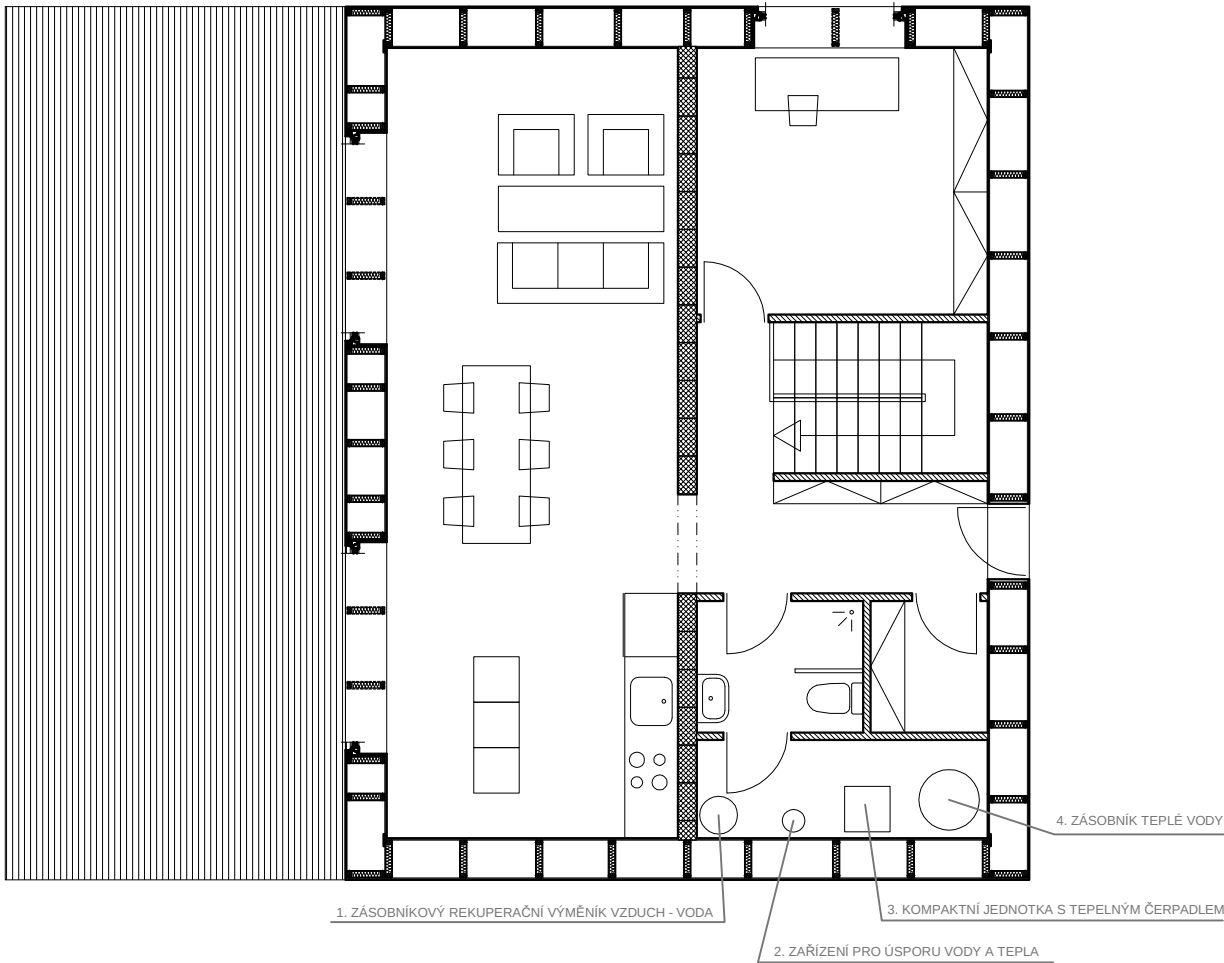


2NP

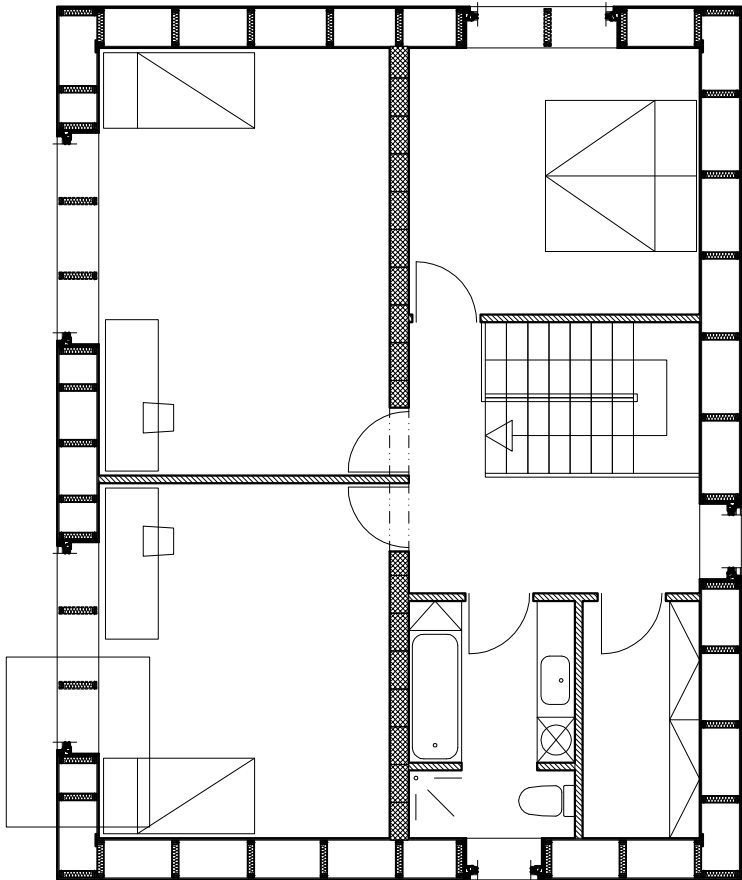

DETAIL OSAZENÍ OKNA VE STĚNĚ M 1:20

EXTERIÉR

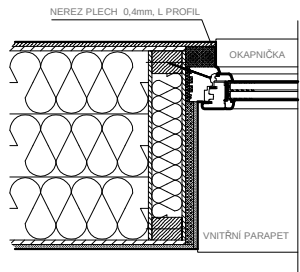

INTERIÉR

LEGENDA MATERIÁLŮ:

- KVH HRANOL, DŘEVĚNÁ PALUBKA - MODŘÍN
- PDP DESKA 9 mm
- OSB DESKA 12 mm
- SÁDROKARTON 12,5 mm
- TEPELNÁ IZOLACE - KAMENNÁ VATA
- STYRODUR
- PUR PĚNA

S.V. = 2600 mm, K.V.= 2990 mm

ÚDAJE O STAVBĚ:

RD OPTIMAL

NÁZEV VÝKRESU:

PŮDORYS 1NP,2NP

01




PROJEKT: RD_Optimal_SKS_vaznik

VYPRACOVAL:
ING. ARCH. PETR ČÁSLAVA, PH.D. BRNO, TEL.: +420 724 940 027
ING. ARCH. ROMAN ŽENATÝ
RNDR. JIŘÍ SVOBODA, CSC., DSC.

STUPEŇ PD:
ZÁKLADNÍ PRINCIPY NÁVRHU KONSTRUKCE DŘEVOSTAVBY

M 1:100 / 2xA4

LEDEN 2017

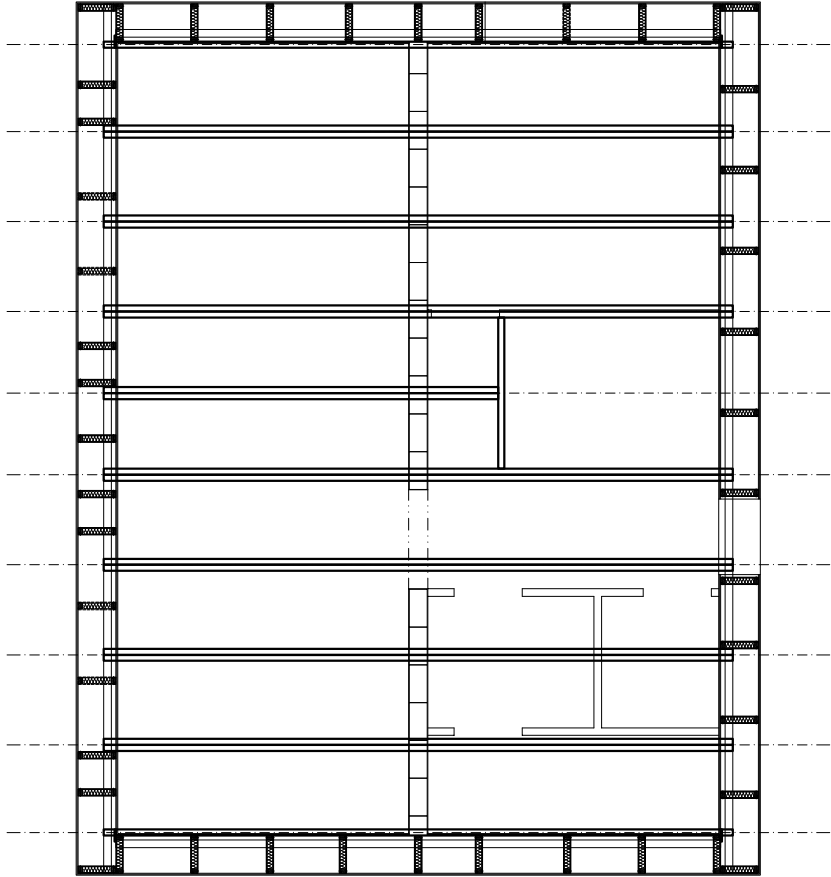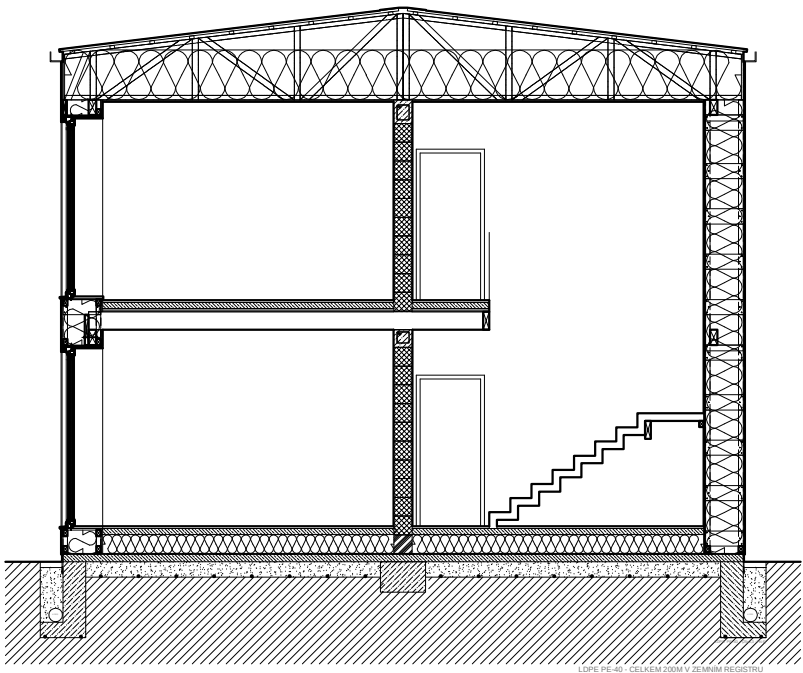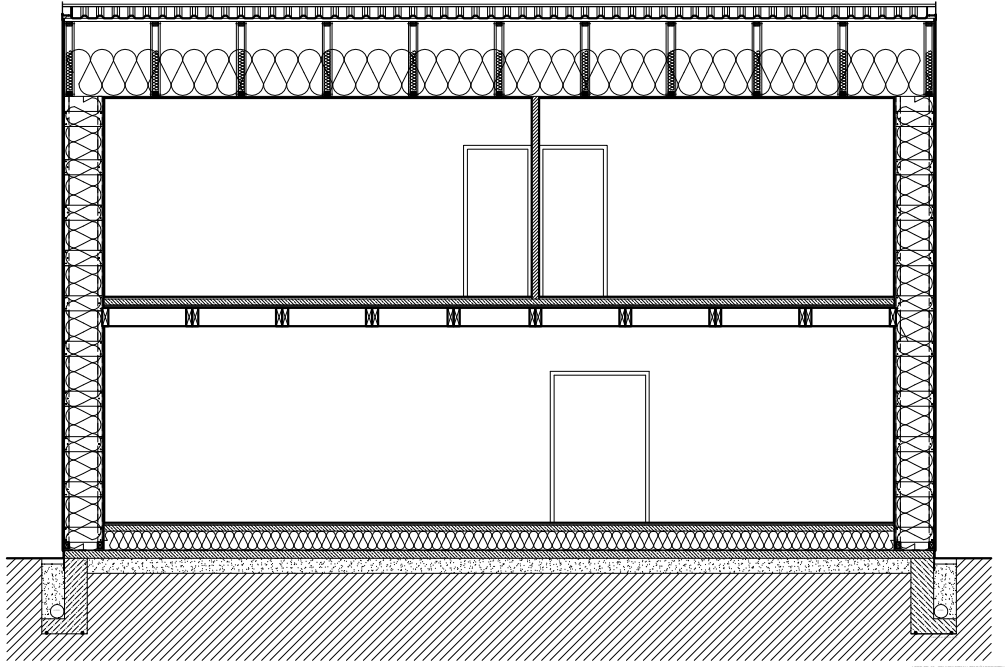

S.V. = 2600 mm, K.V.= 2990 mm

ÚDAJE O STAVBĚ:

RD OPTIMAL

NÁZEV VÝKRESU:

STROP NAD 1NP, ŘEZY

02





PROJEKT: RD_Optimal_SKS_vaznik

VYPRACOVAL:
ING. ARCH. PETR ČÁSLAVA, PH.D. BRNO, TEL.: +420 724 940 027
ING. ARCH. ROMAN ŽENATÝ
RNDR. JIŘÍ SVOBODA, CSC., DSC.

STUPEŇ PD:
ZÁKLADNÍ PRINCIPY NÁVRHU KONSTRUKCE DŘEVOSTAVBY

M 1:100 / 2xA4

LEDEN 2017

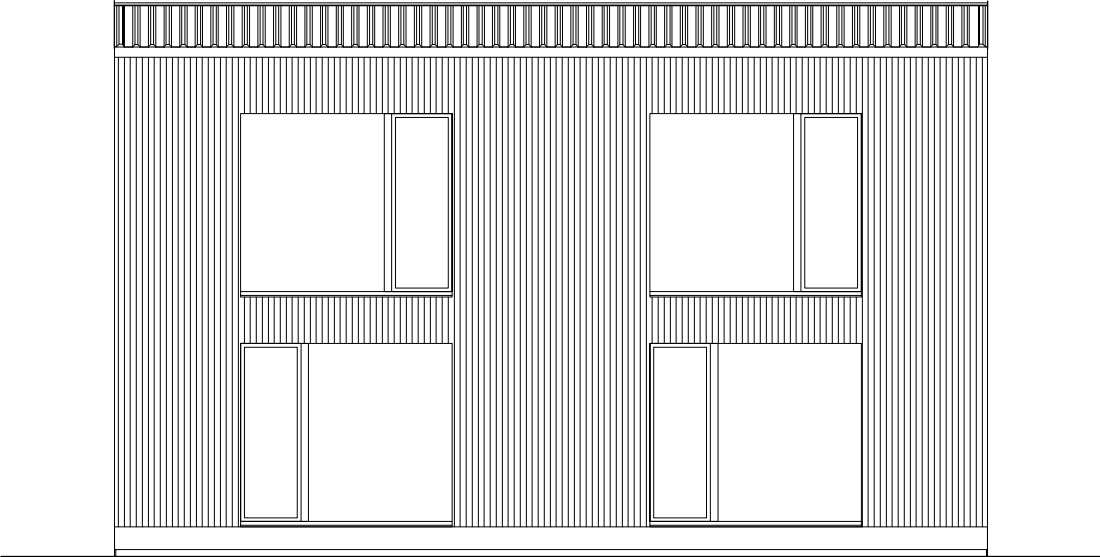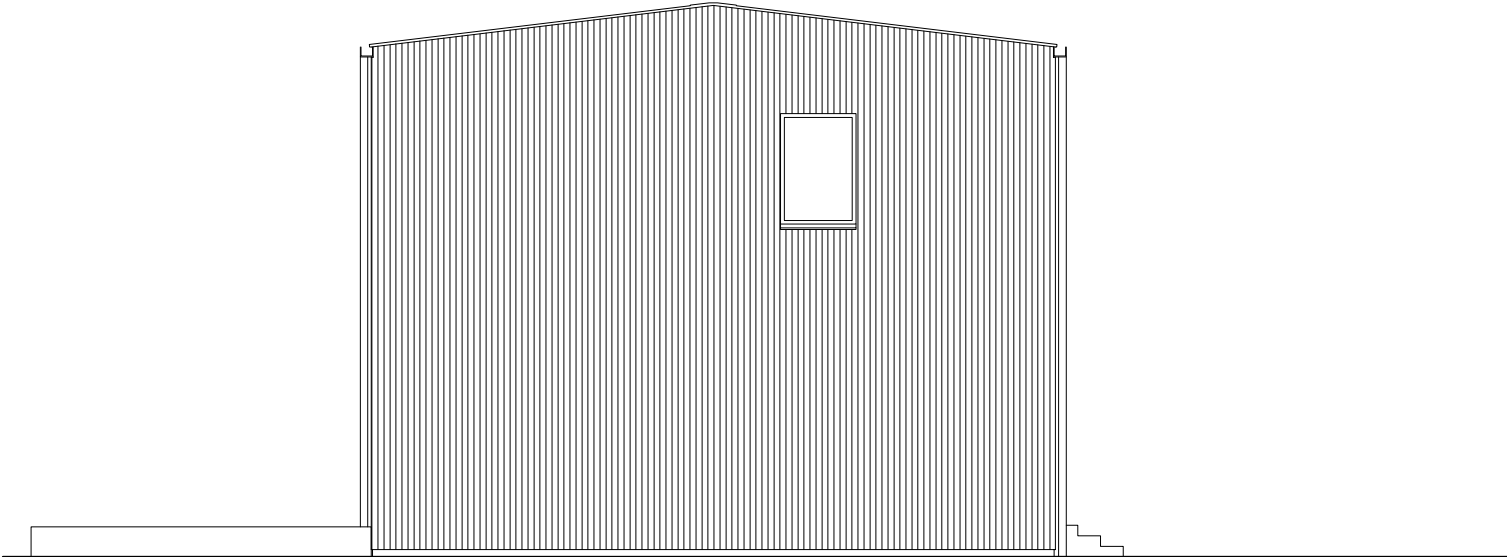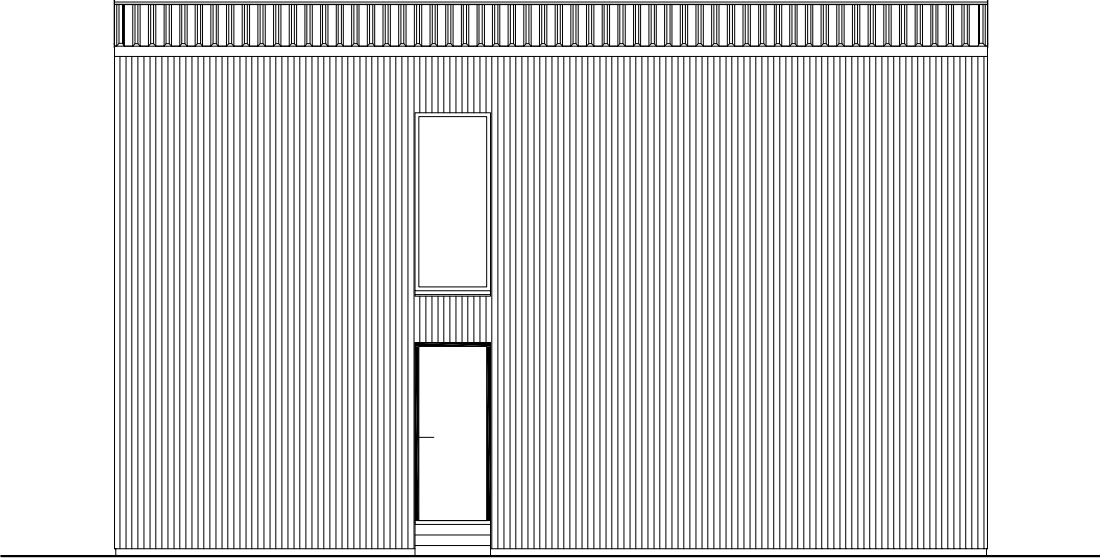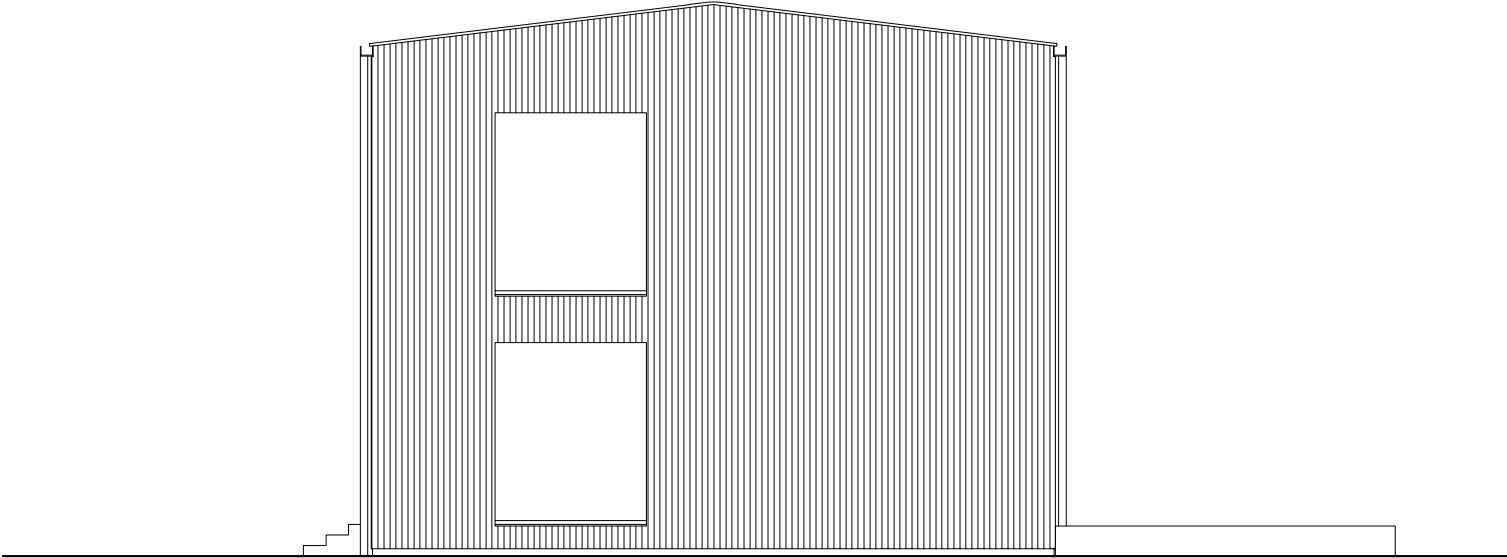

S.V. = 2600 mm, K.V.= 2990 mm

ÚDAJE O STAVBĚ:

RD OPTIMAL

NÁZEV VÝKRESU:

POHLEDY

03


PROJEKT: RD_Optimal_SKS_vaznik

VYPRACOVAL:
ING. ARCH. PETR ČÁSLAVA, PH.D. BRNO, TEL.: +420 724 940 027
ING. ARCH. ROMAN ŽENATÝ
RNDR. JIŘÍ SVOBODA, CSC., DSC.

STUPEŇ PD:
ZÁKLADNÍ PRINCIPY NÁVRHU KONSTRUKCE DŘEVOSTAVBY

M 1:100 / 2xA4

LEDEN 2017

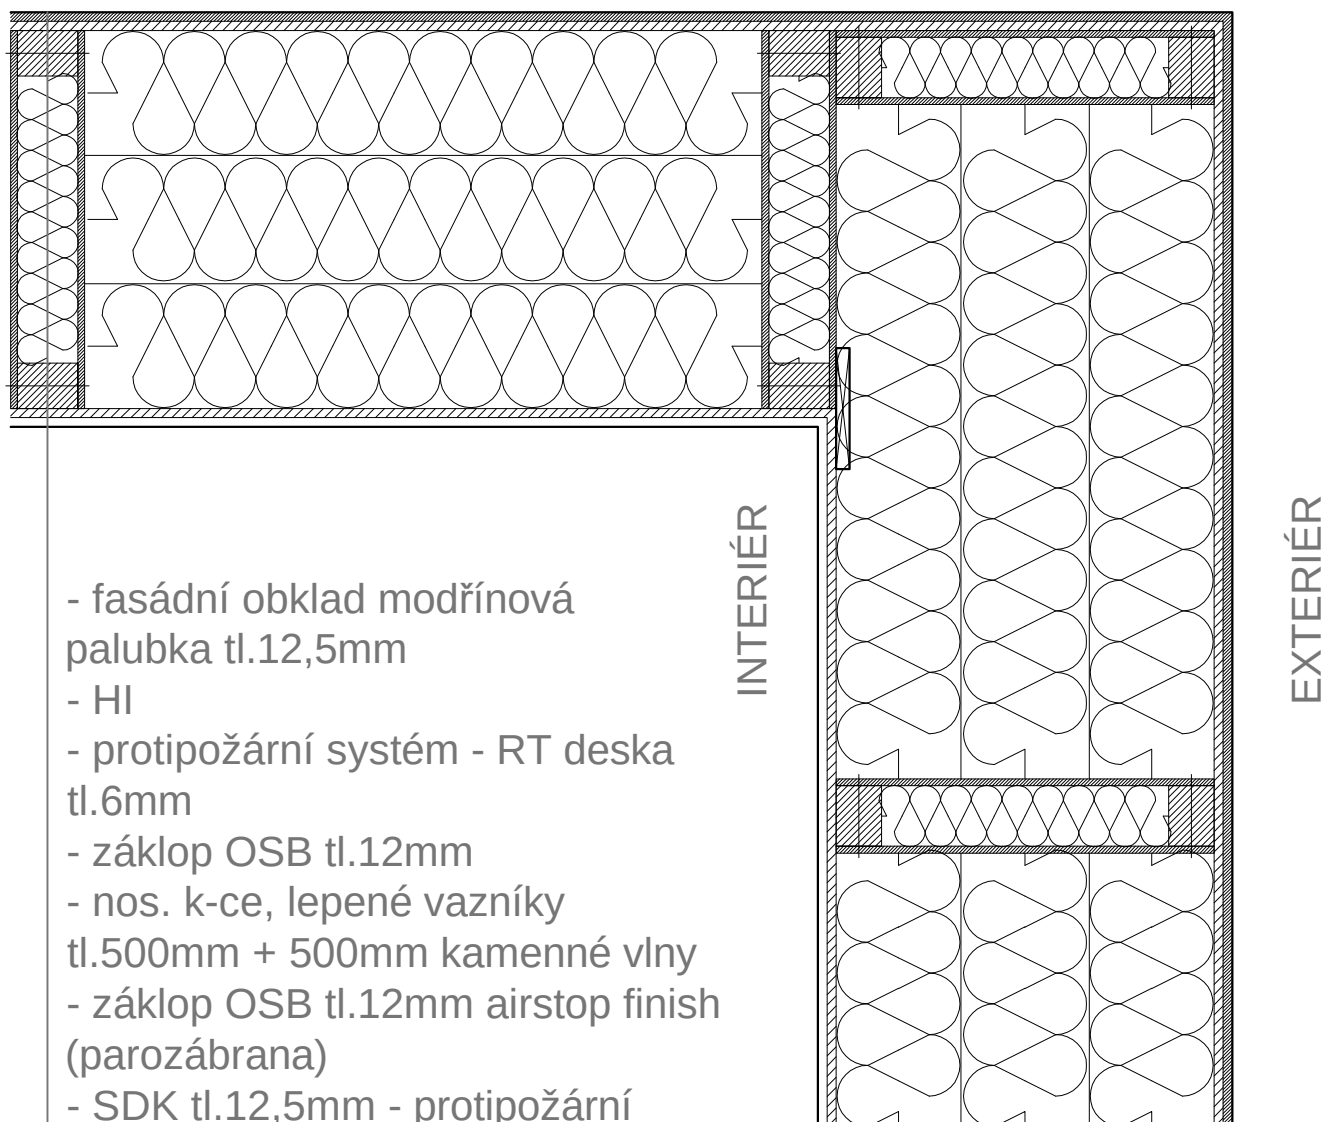

VARIANTA FASÁDY: modřínová palubka


Údaje o stavbě:	Stupeň PD:	Název výkresu:	
RD OPTIMAL	ZÁKLADNÍ PRINCIPY NÁVRHU K-CE DŘEVOSTAVBY	NÁROŽÍ OBVODOVÉ STĚNY M 1:10/1XA4 SRPEN 2017	D/01

Projekt:

RD OPTIMAL
SKS VAZNÍK

Vypracoval:

ING. ARCH. PETR ČÁSLAVA, PH.D. BRNO, TEL.: +420 724 940 027
ING. ARCH. ROMAN ŽENATÝ
RNDR. JIŘÍ SVOBODA, CSC., DSC.

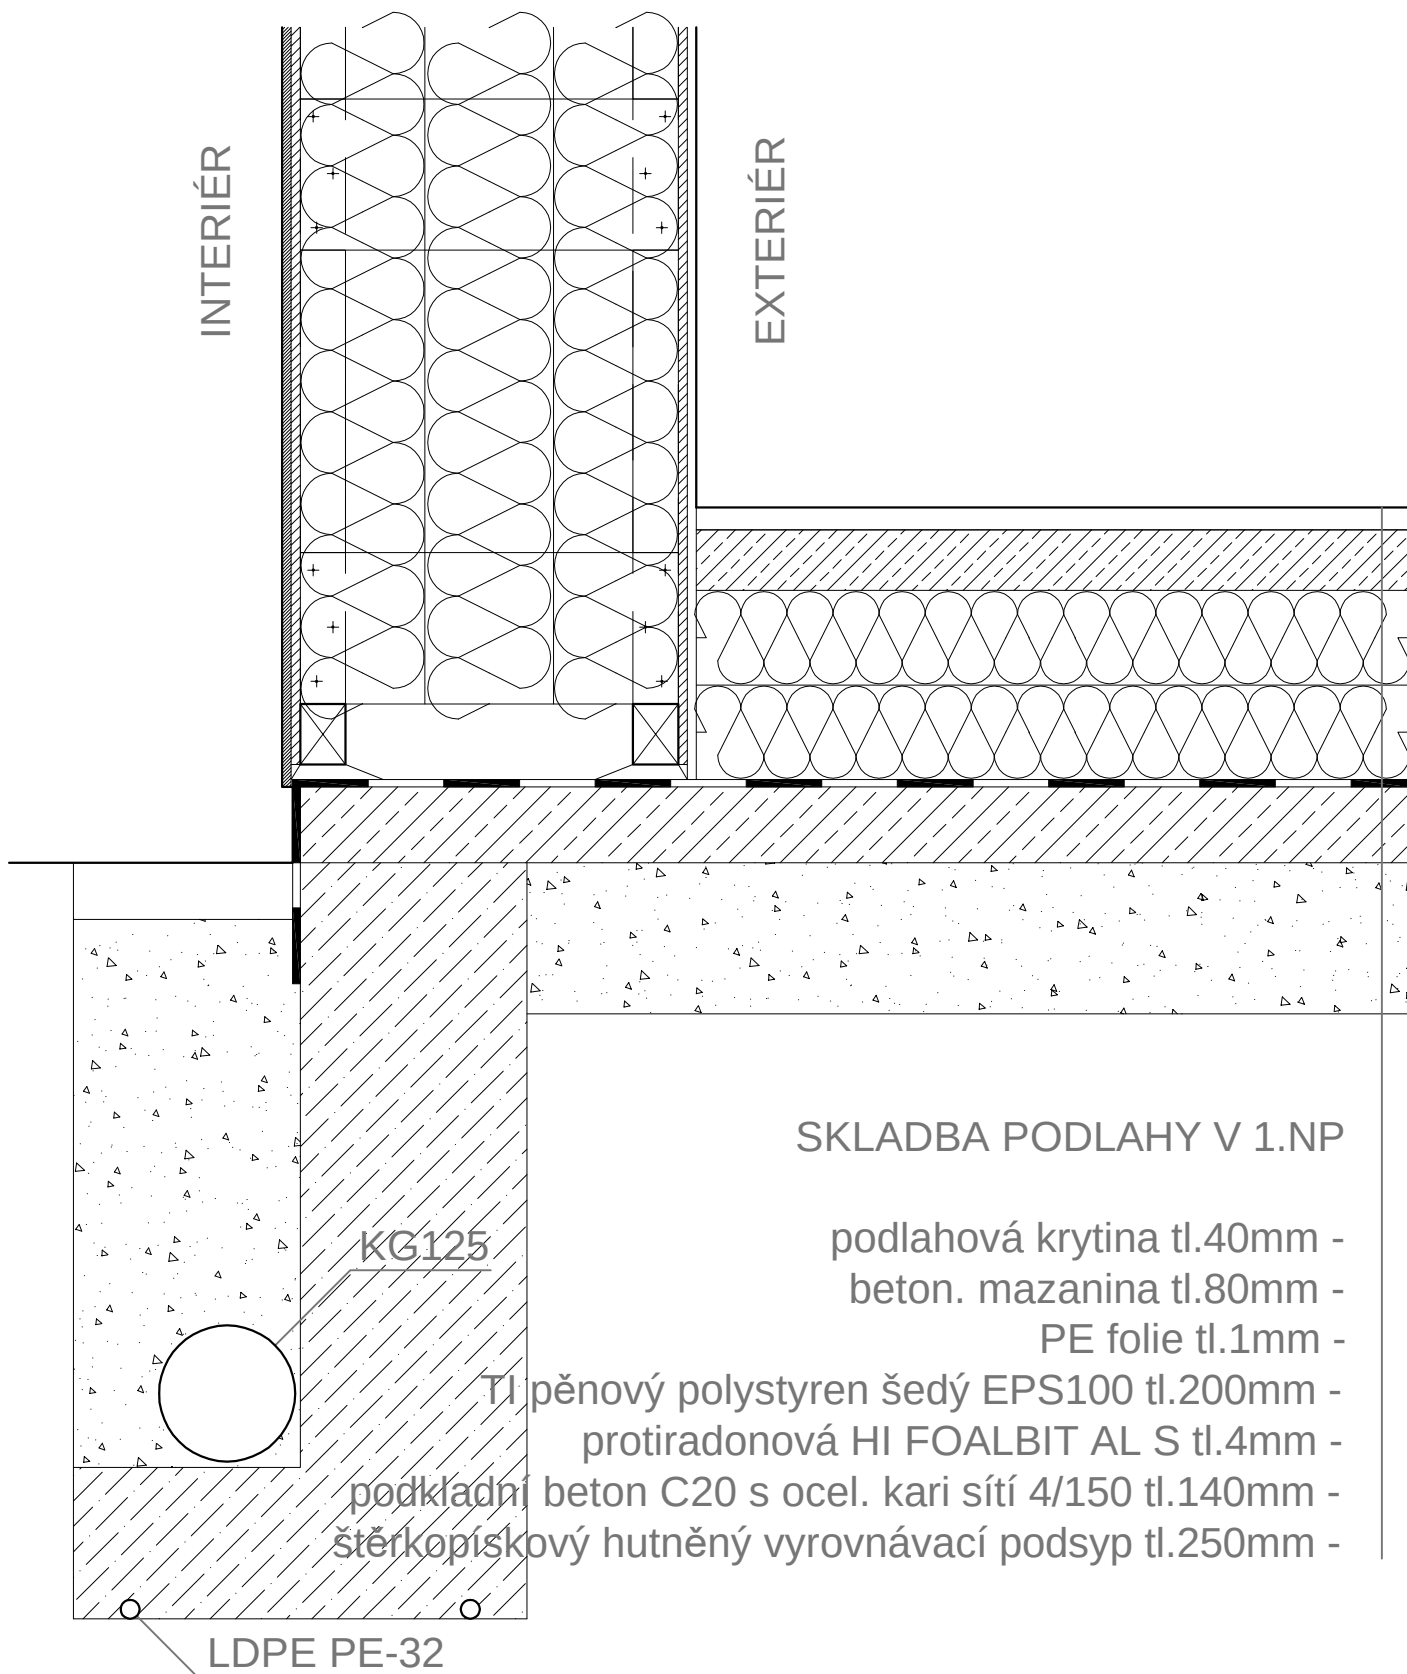

VARIANTA FASÁDY: modřínová palubka


Údaje o stavbě: RD OPTIMAL	Stupeň PD: ZÁKLADNÍ PRINCIPY NÁVRHU K-CE DŘEVOSTAVBY	Název výkresu: NAPOJENÍ OBV. STĚNY U ZÁKLADU M 1:10/1XA4 SRPEN 2017 D/02
--------------------------------------	--	---

Projekt:

RD OPTIMAL
SKS VAZNÍK

Vypracoval:


ING. ARCH. PETR ČÁSLAVA, PH.D. BRNO, TEL.: +420 724 940 027
ING. ARCH. ROMAN ŽENATÝ
RNDR. JIŘÍ SVOBODA, CSC., DSC.

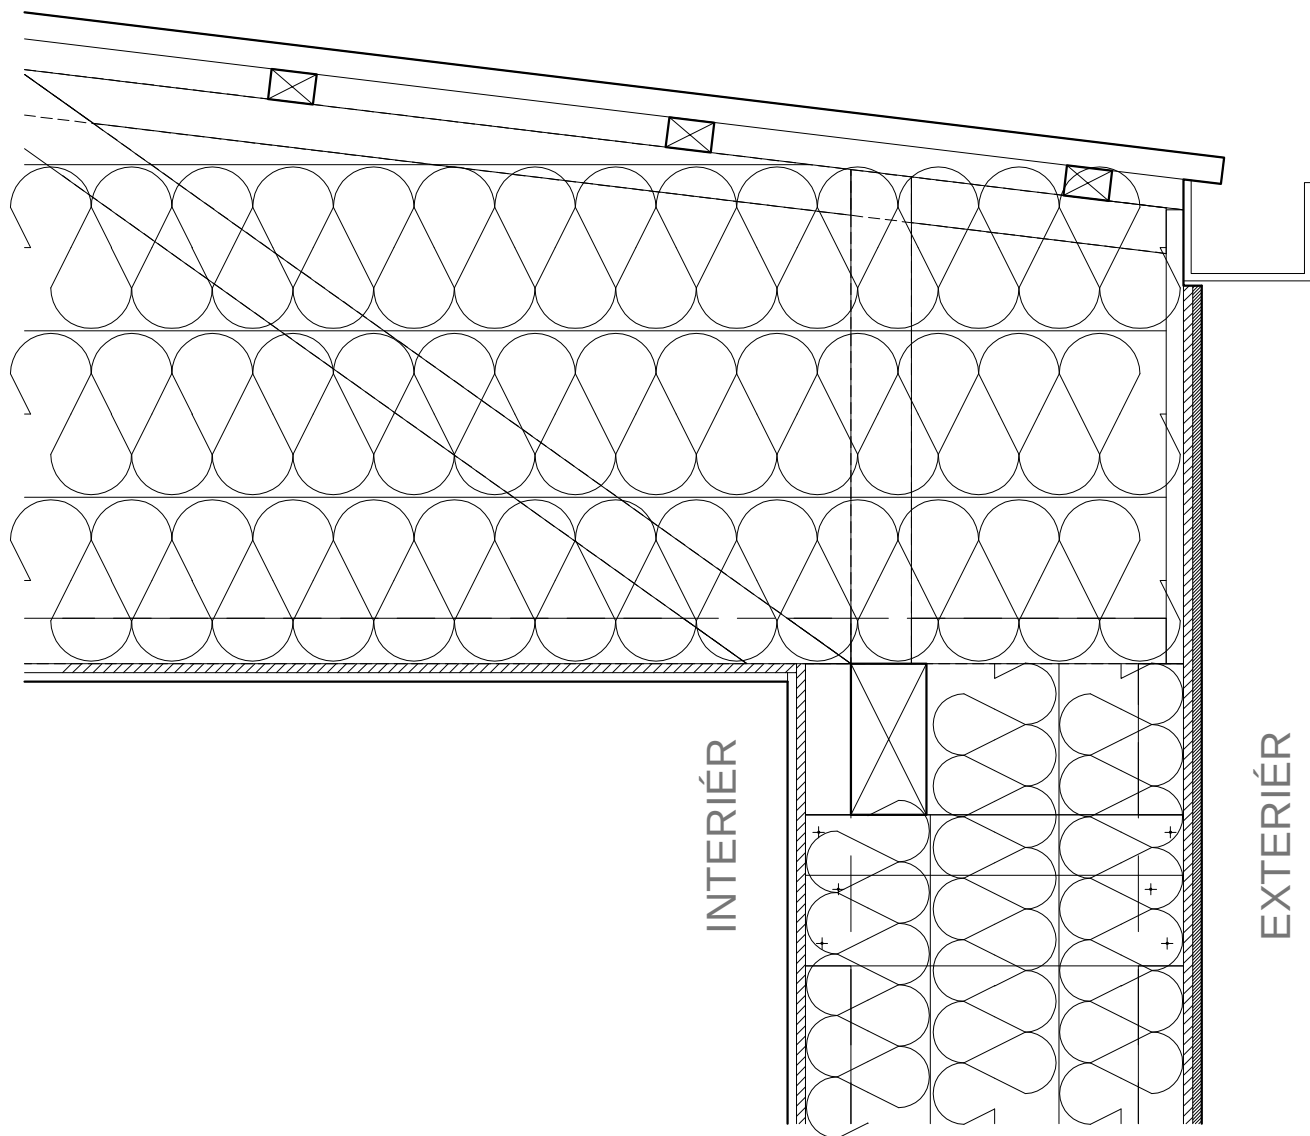

VARIANTA FASÁDY: modřínová palubka

Údaje o stavbě: RD OPTIMAL	Stupeň PD: ZÁKLADNÍ PRINCIPY NÁVRHU K-CE DŘEVOSTAVBY	Název výkresu: NAPOJENÍ OBV. STĚNY NA STŘECHU M 1:10/1XA4 SRPEN 2017 D/03
--------------------------------------	--	--


Projekt: RD OPTIMAL SKS VAZNÍK	Vypracoval: ING. ARCH. PETR ČÁSLAVA, PH.D. BRNO, TEL.: +420 724 940 027 ING. ARCH. ROMAN ŽENATÝ RNDR. JIŘÍ SVOBODA, CSC., DSC.
--------------------------------------	---

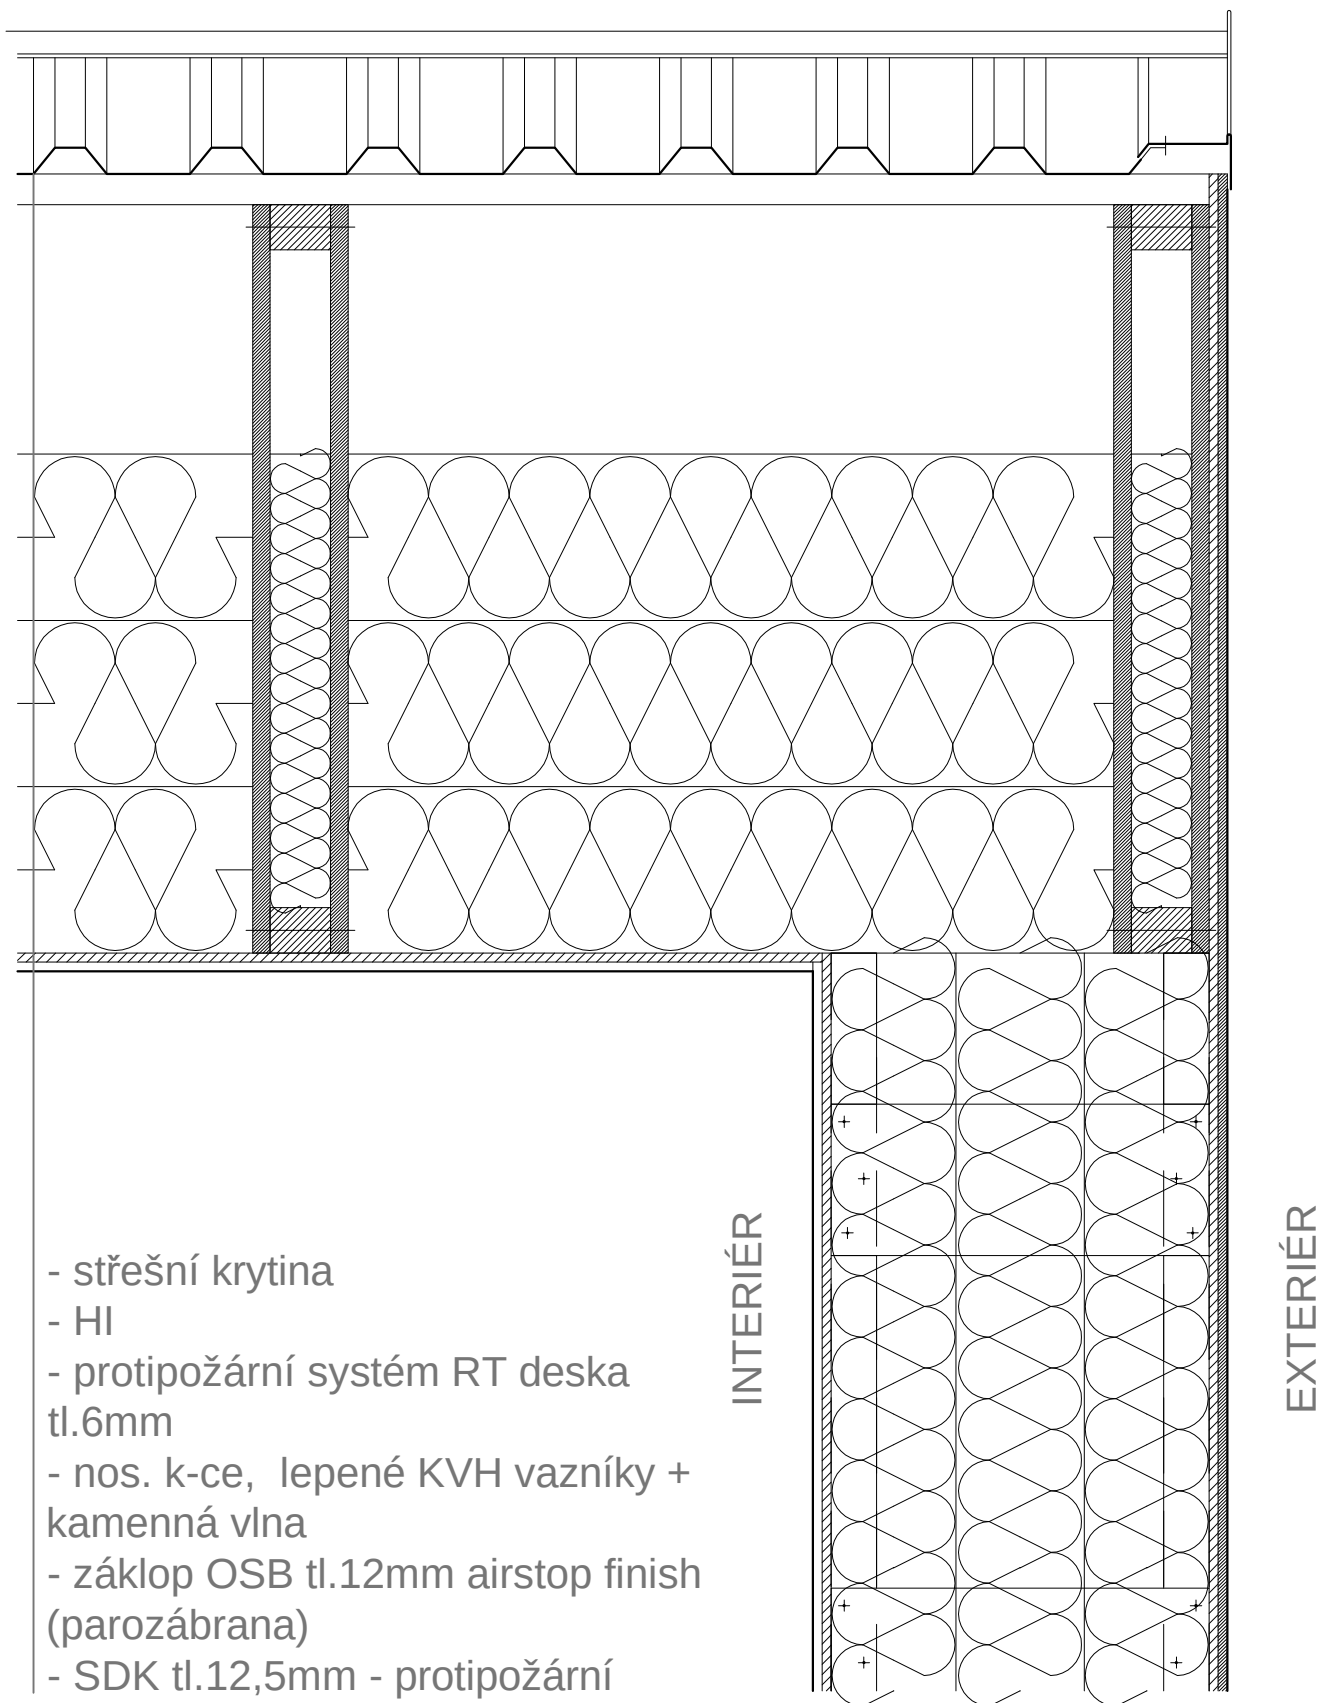

VARIANTA FASÁDY: modřínová palubka

Údaje o stavbě: RD OPTIMAL	Stupeň PD: ZÁKLADNÍ PRINCIPY NÁVRHU K-CE DŘEVOSTAVBY	Název výkresu: NAPOJENÍ ŠTÍTOVÉ STĚNY NA STŘECHU M 1:10/1XA4 SRPEN 2017 D/04
--------------------------------------	--	---

Projekt: RD OPTIMAL SKS VAZNÍK	Vypracoval: ING. ARCH. PETR ČÁSLAVA, PH.D. BRNO, TEL.: +420 724 940 027 ING. ARCH. ROMAN ŽENATÝ RNDR. JIŘÍ SVOBODA, CSC., DSC.
--------------------------------------	---

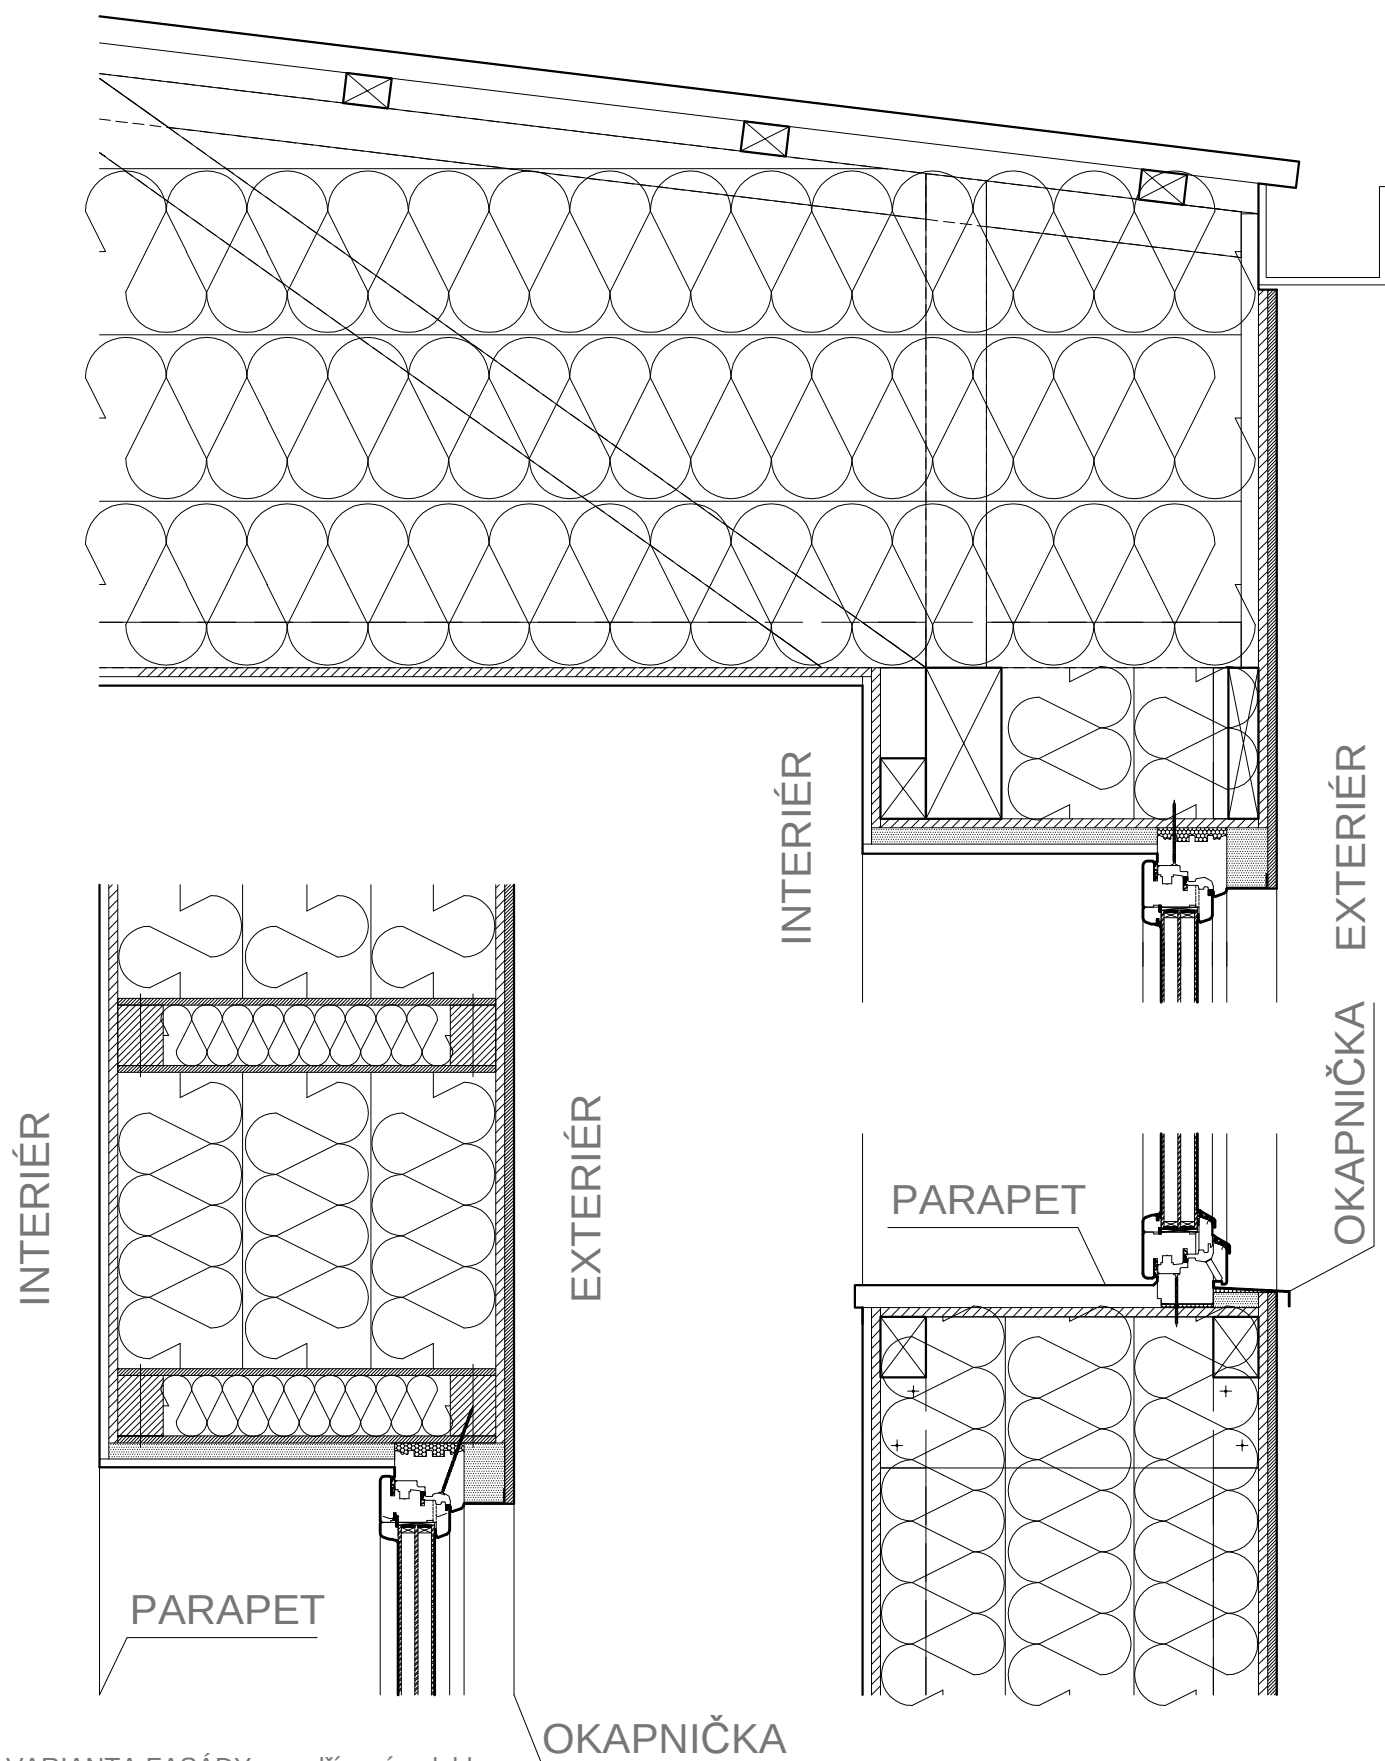

VARIANTA FASÁDY: modřínová palubka

Údaje o stavbě:	Stupeň PD:	Název výkresu:
RD OPTIMAL	ZÁKLADNÍ PRINCIPY NÁVRHU K-CE DŘEVOSTAVBY	OSTĚNÍ, NADPRAŽÍ A PARAPET OKNA M 1:10/1XA4 SRPEN 2017 D/05


Projekt:

RD OPTIMAL
SKS VAZNÍK

Vypracoval:


ING. ARCH. PETR ČÁSLAVA, PH.D. BRNO, TEL.: +420 724 940 027
ING. ARCH. ROMAN ŽENATÝ
RNDR. JIŘÍ SVOBODA, CSC., DSC.

INTERIÉR

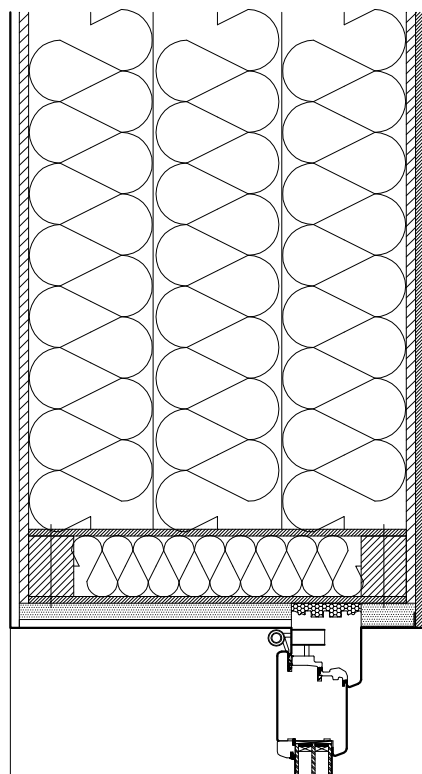

EXTERIÉR

VCHODOVÉ DVĚŘE
KLASIK SC92

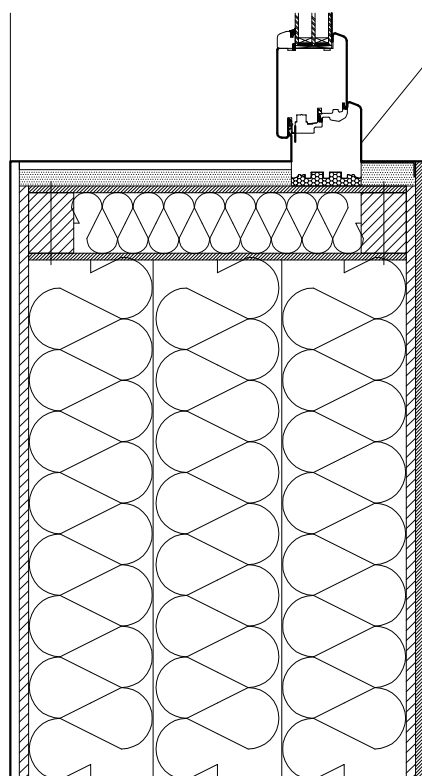

VARIANTA FASÁDY: modřínová palubka


Údaje o stavbě: RD OPTIMAL	Stupeň PD: ZÁKLADNÍ PRINCIPY NÁVRHU K-CE DŘEVOSTAVBY	Název výkresu: OSTĚNÍ DVĚŘÍ M 1:10/1XA4 SRPEN 2017	D/06
--------------------------------------	--	--	-------------

Projekt:

RD OPTIMAL
SKS VAZNÍK

Vypracoval:

ING. ARCH. PETR ČÁSLAVA, PH.D. BRNO, TEL.: +420 724 940 027
ING. ARCH. ROMAN ŽENATÝ
RNDR. JIŘÍ SVOBODA, CSC., DSC.

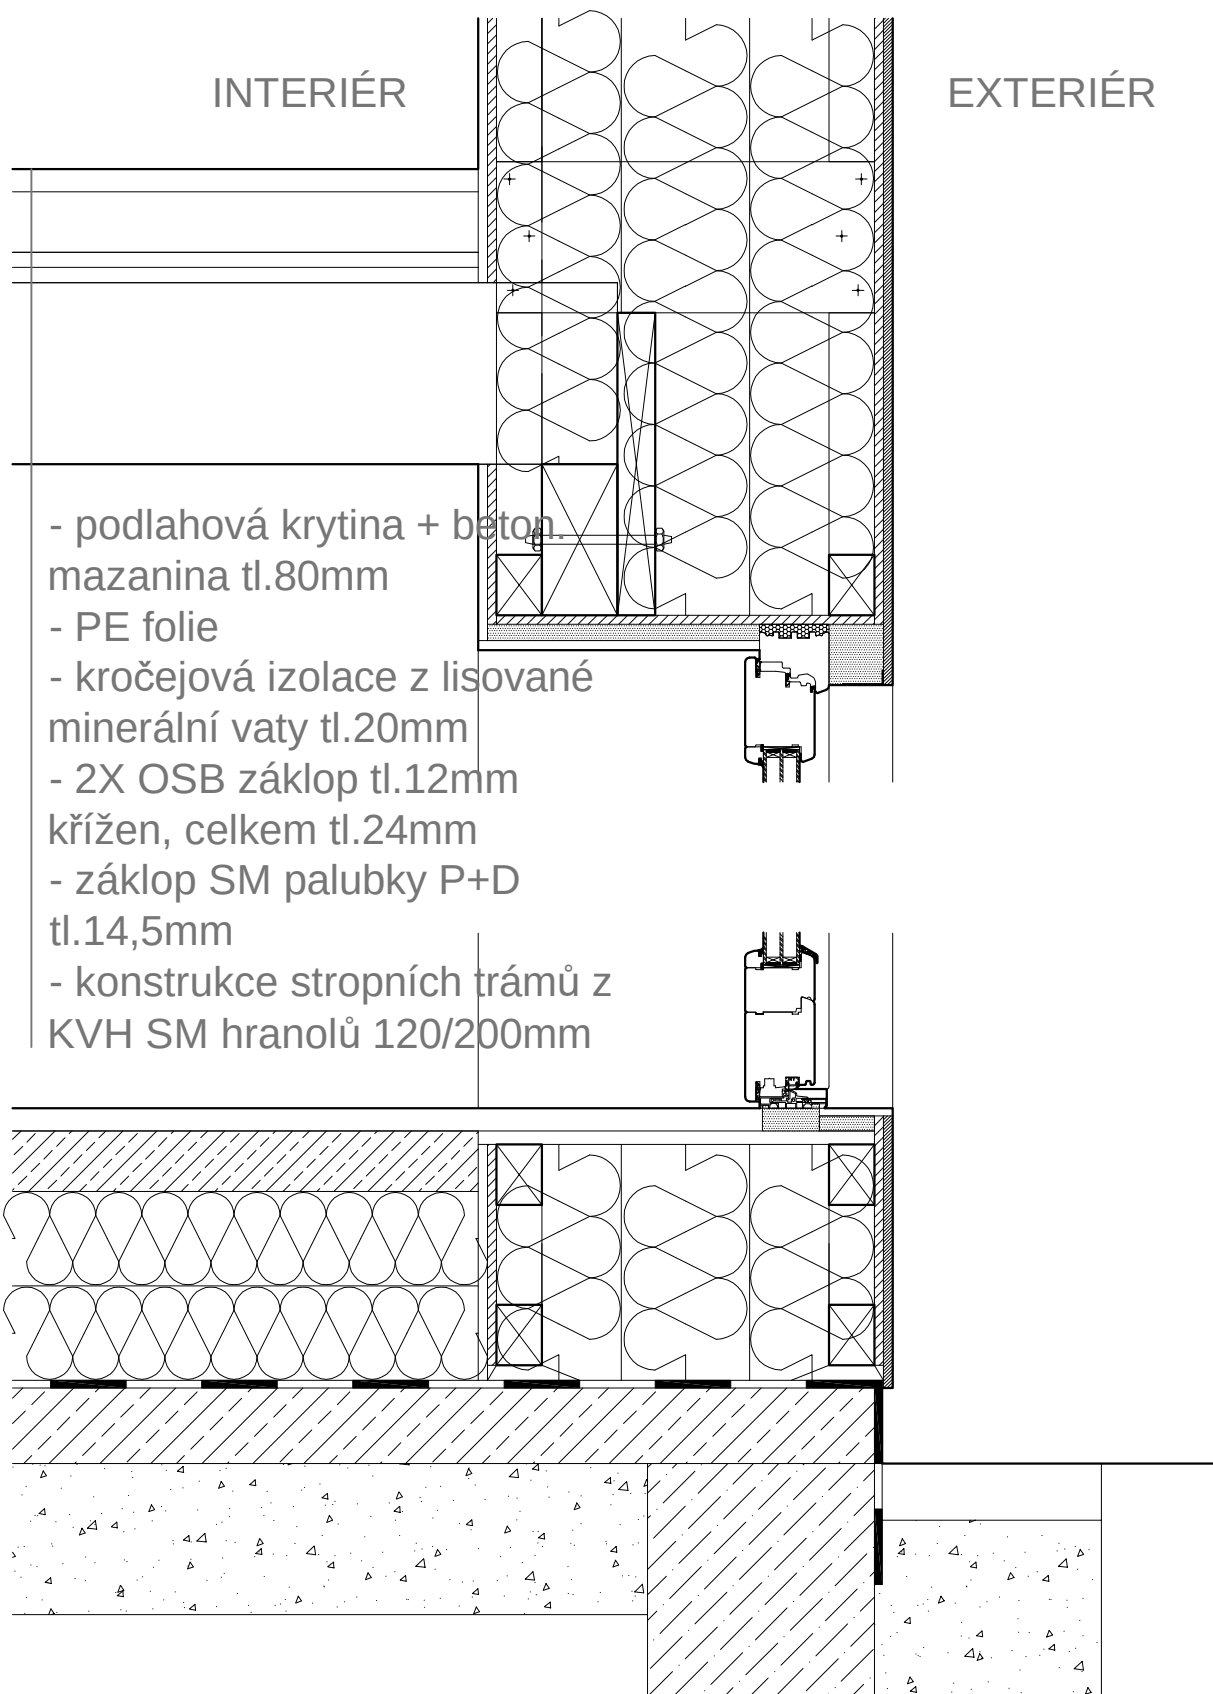

VARIANTA FASÁDY: modřínová palubka


Údaje o stavbě:	Stupeň PD:	Název výkresu:	
RD OPTIMAL	ZÁKLADNÍ PRINCIPY NÁVRHU K-CE DŘEVOSTAVBY	NADPRAŽÍ A PRÁH DVĚŘÍ M 1:10/1XA4 SRPEN 2017	D/07

Projekt:

RD OPTIMAL
SKS VAZNÍK

Vypracoval:

ING. ARCH. PETR ČÁSLAVA, PH.D. BRNO, TEL.: +420 724 940 027
ING. ARCH. ROMAN ŽENATÝ
RNDR. JIŘÍ SVOBODA, CSC., DSC.

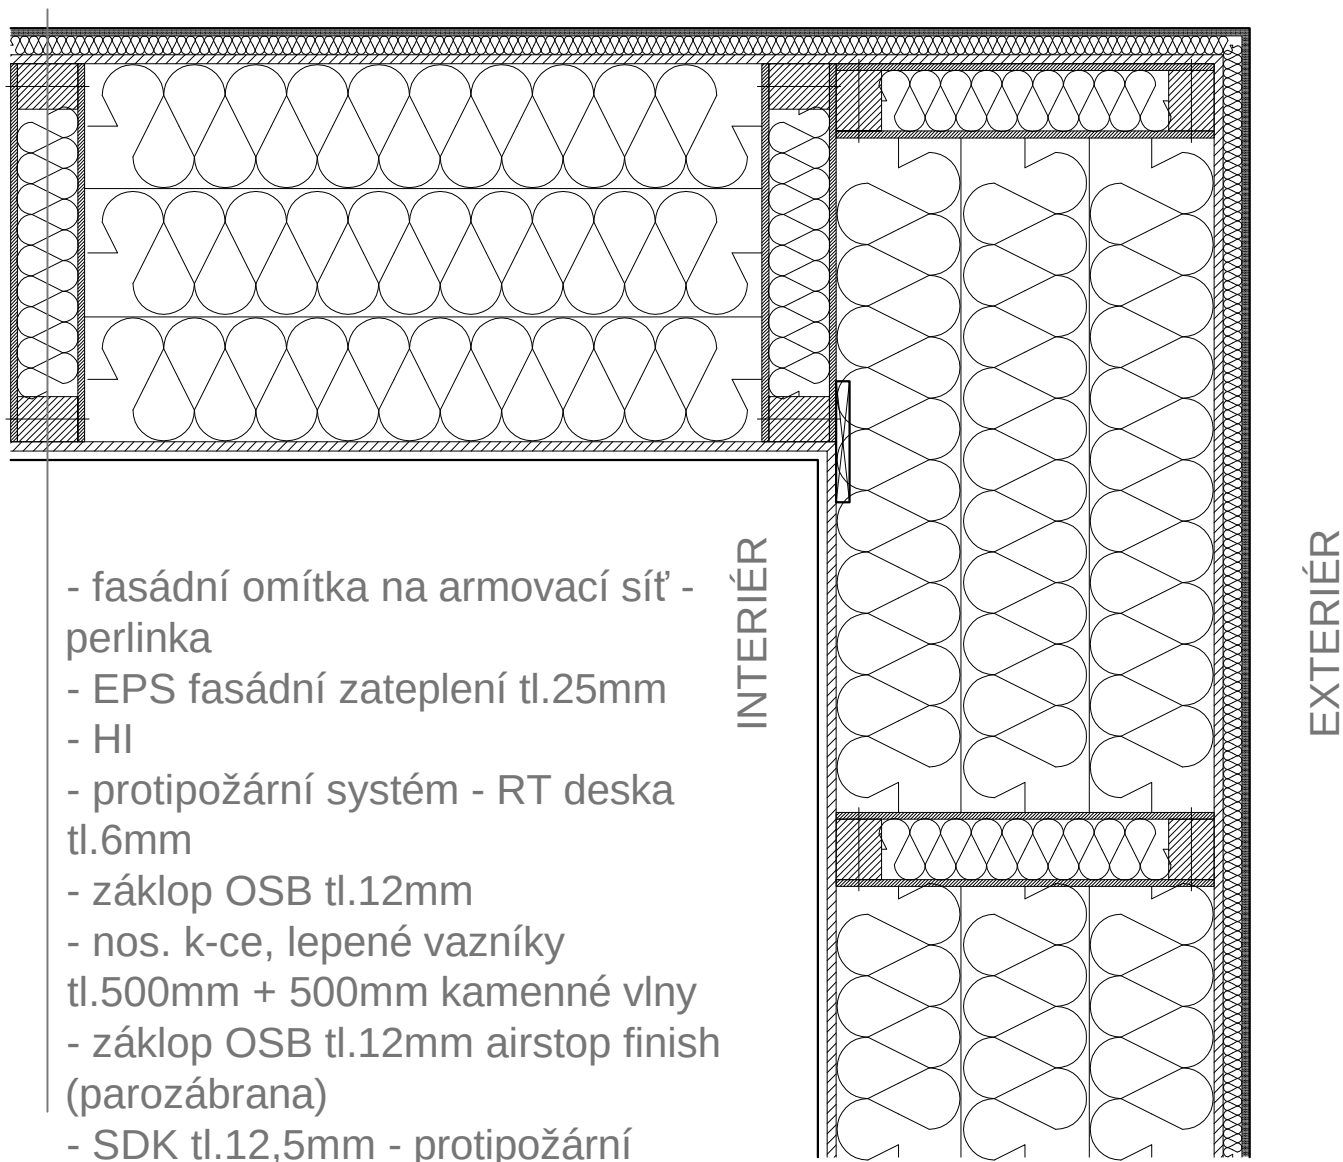

VARIANTA FASÁDY: omítka + EPS


Údaje o stavbě:	Stupeň PD:	Název výkresu:	
RD OPTIMAL	ZÁKLADNÍ PRINCIPY NÁVRHU K-CE DŘEVOSTAVBY	NÁROŽÍ OBVODOVÉ STĚNY M 1:10/1XA4 SRPEN 2017	D/01

Projekt:

RD OPTIMAL
SKS VAZNÍK

Vypracoval:


ING. ARCH. PETR ČÁSLAVA, PH.D. BRNO, TEL.: +420 724 940 027
ING. ARCH. ROMAN ŽENATÝ
RNDR. JIŘÍ SVOBODA, CSC., DSC.

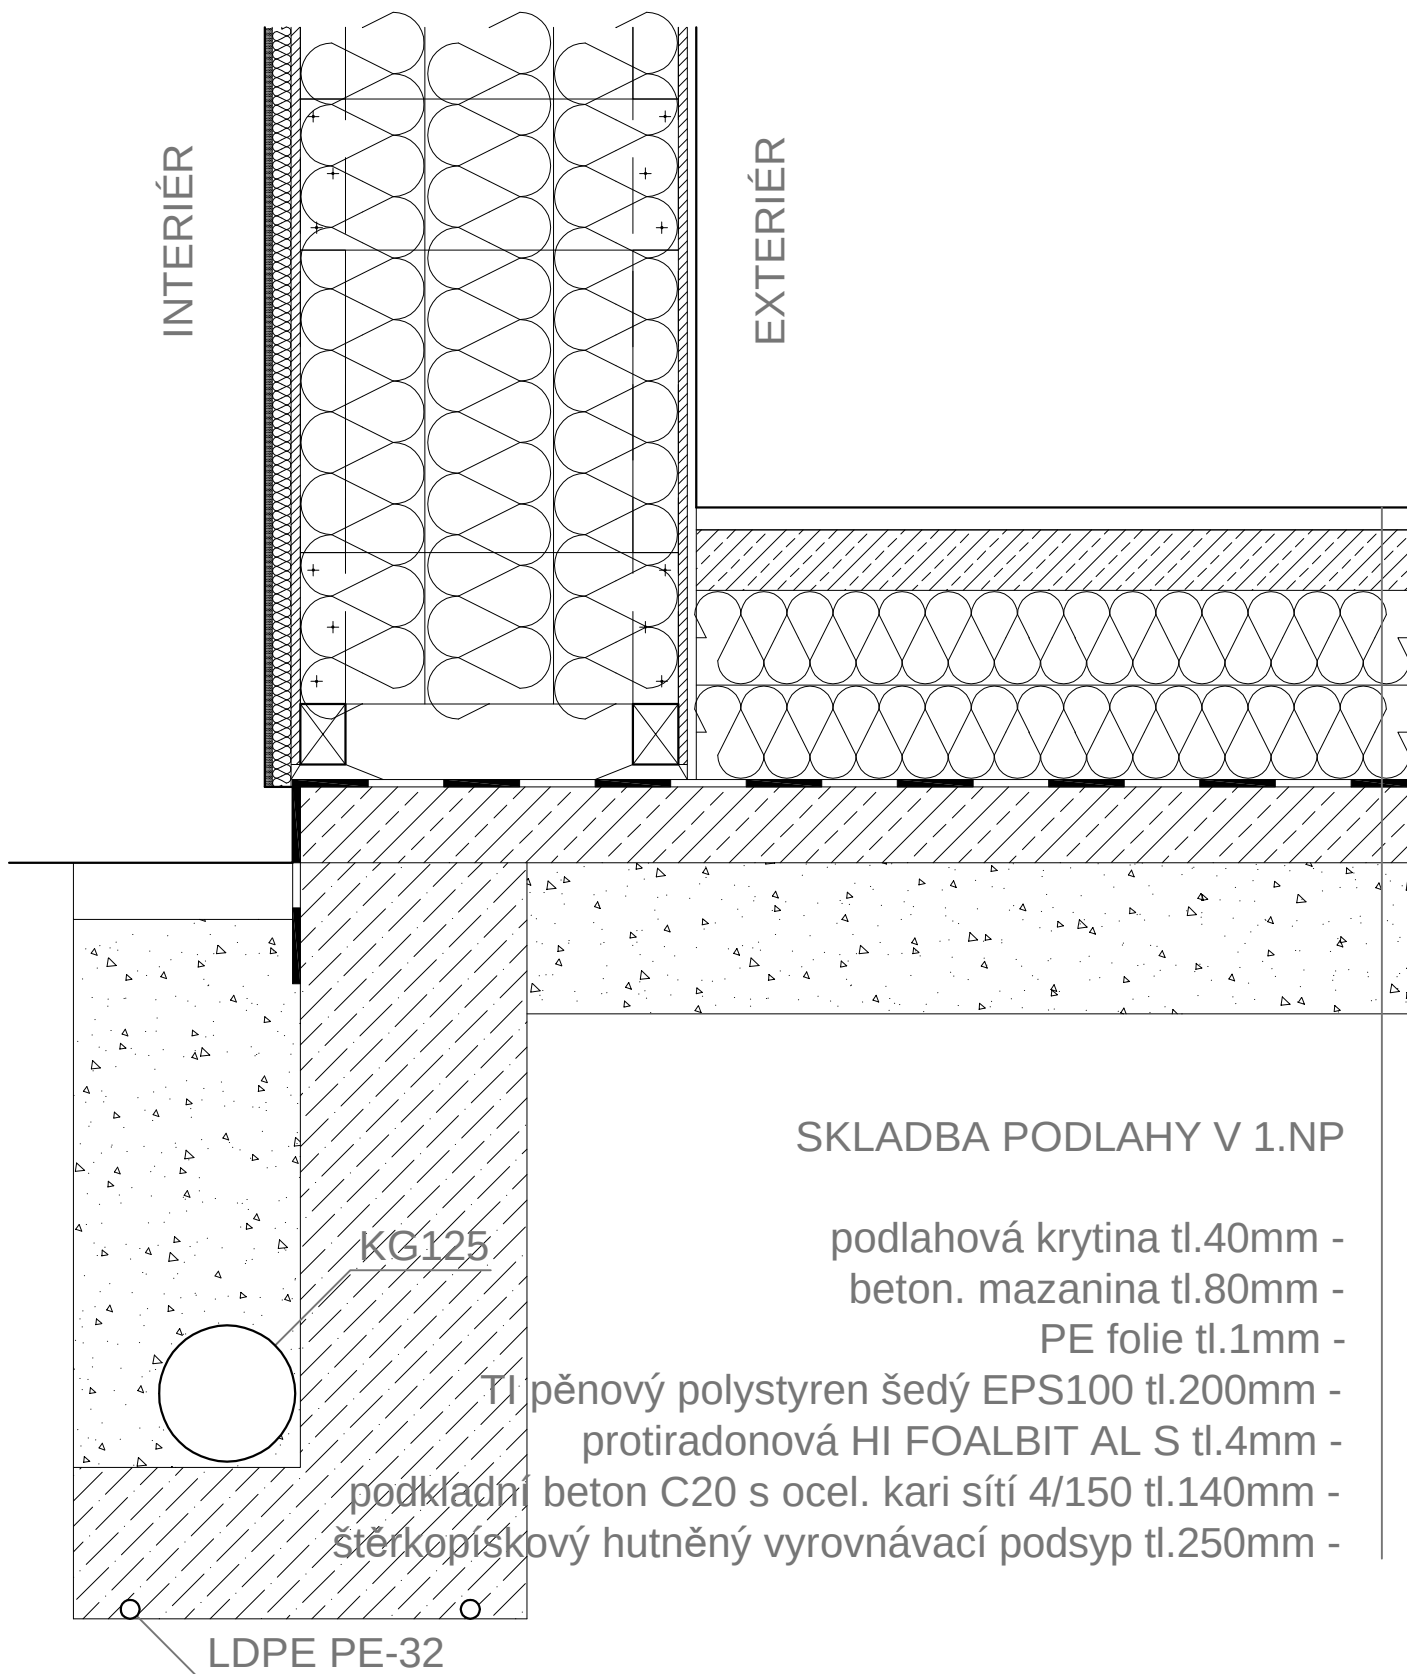

VARIANTA FASÁDY: omítka + EPS

Údaje o stavbě: RD OPTIMAL	Stupeň PD: ZÁKLADNÍ PRINCIPY NÁVRHU K-CE DŘEVOSTAVBY	Název výkresu: NAPOJENÍ OBV. STĚNY U ZÁKLADU M 1:10/1XA4 SRPEN 2017 D/02
--------------------------------------	--	---


Projekt: RD OPTIMAL SKS VAZNÍK	Vypracoval: ING. ARCH. PETR ČÁSLAVA, PH.D. BRNO, TEL.: +420 724 940 027 ING. ARCH. ROMAN ŽENATÝ RNDR. JIŘÍ SVOBODA, CSC., DSC.
--------------------------------------	---

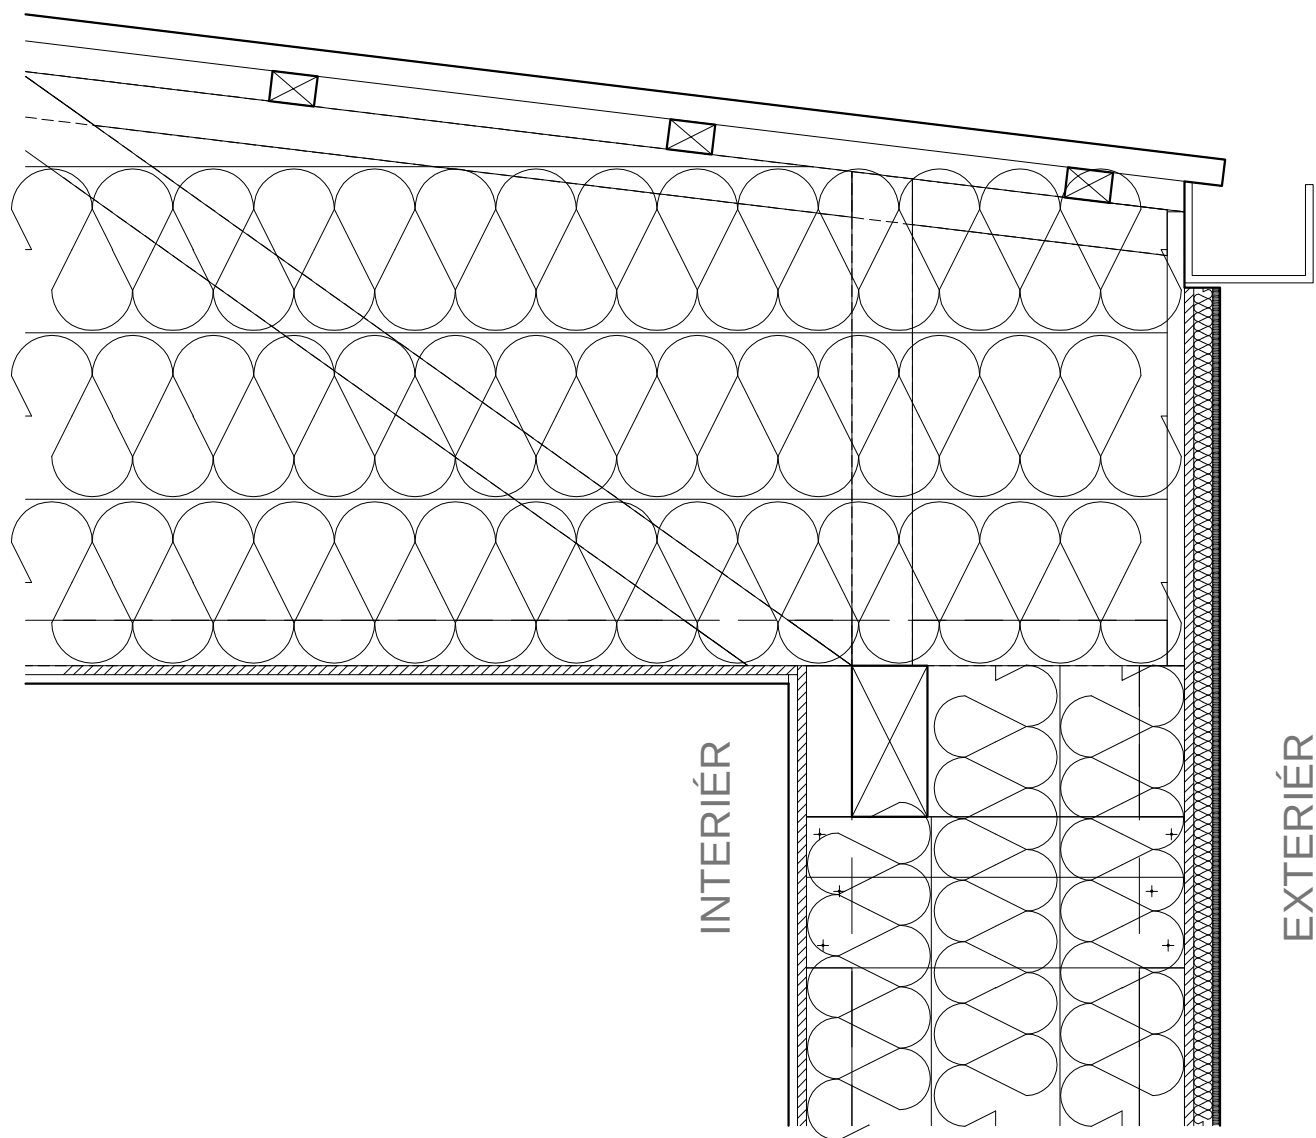

VARIANTA FASÁDY: omítka + EPS

Údaje o stavbě: RD OPTIMAL	Stupeň PD: ZÁKLADNÍ PRINCIPY NÁVRHU K-CE DŘEVOSTAVBY	Název výkresu: NAPOJENÍ OBV. STĚNY NA STŘECHU M 1:10/1XA4 SRPEN 2017 D/03
---	--	--


Projekt: RD OPTIMAL SKS VAZNÍK	Vypracoval: ING. ARCH. PETR ČÁSLAVA, PH.D. BRNO, TEL.: +420 724 940 027 ING. ARCH. ROMAN ŽENATÝ RNDR. JIŘÍ SVOBODA, CSC., DSC.
--	--

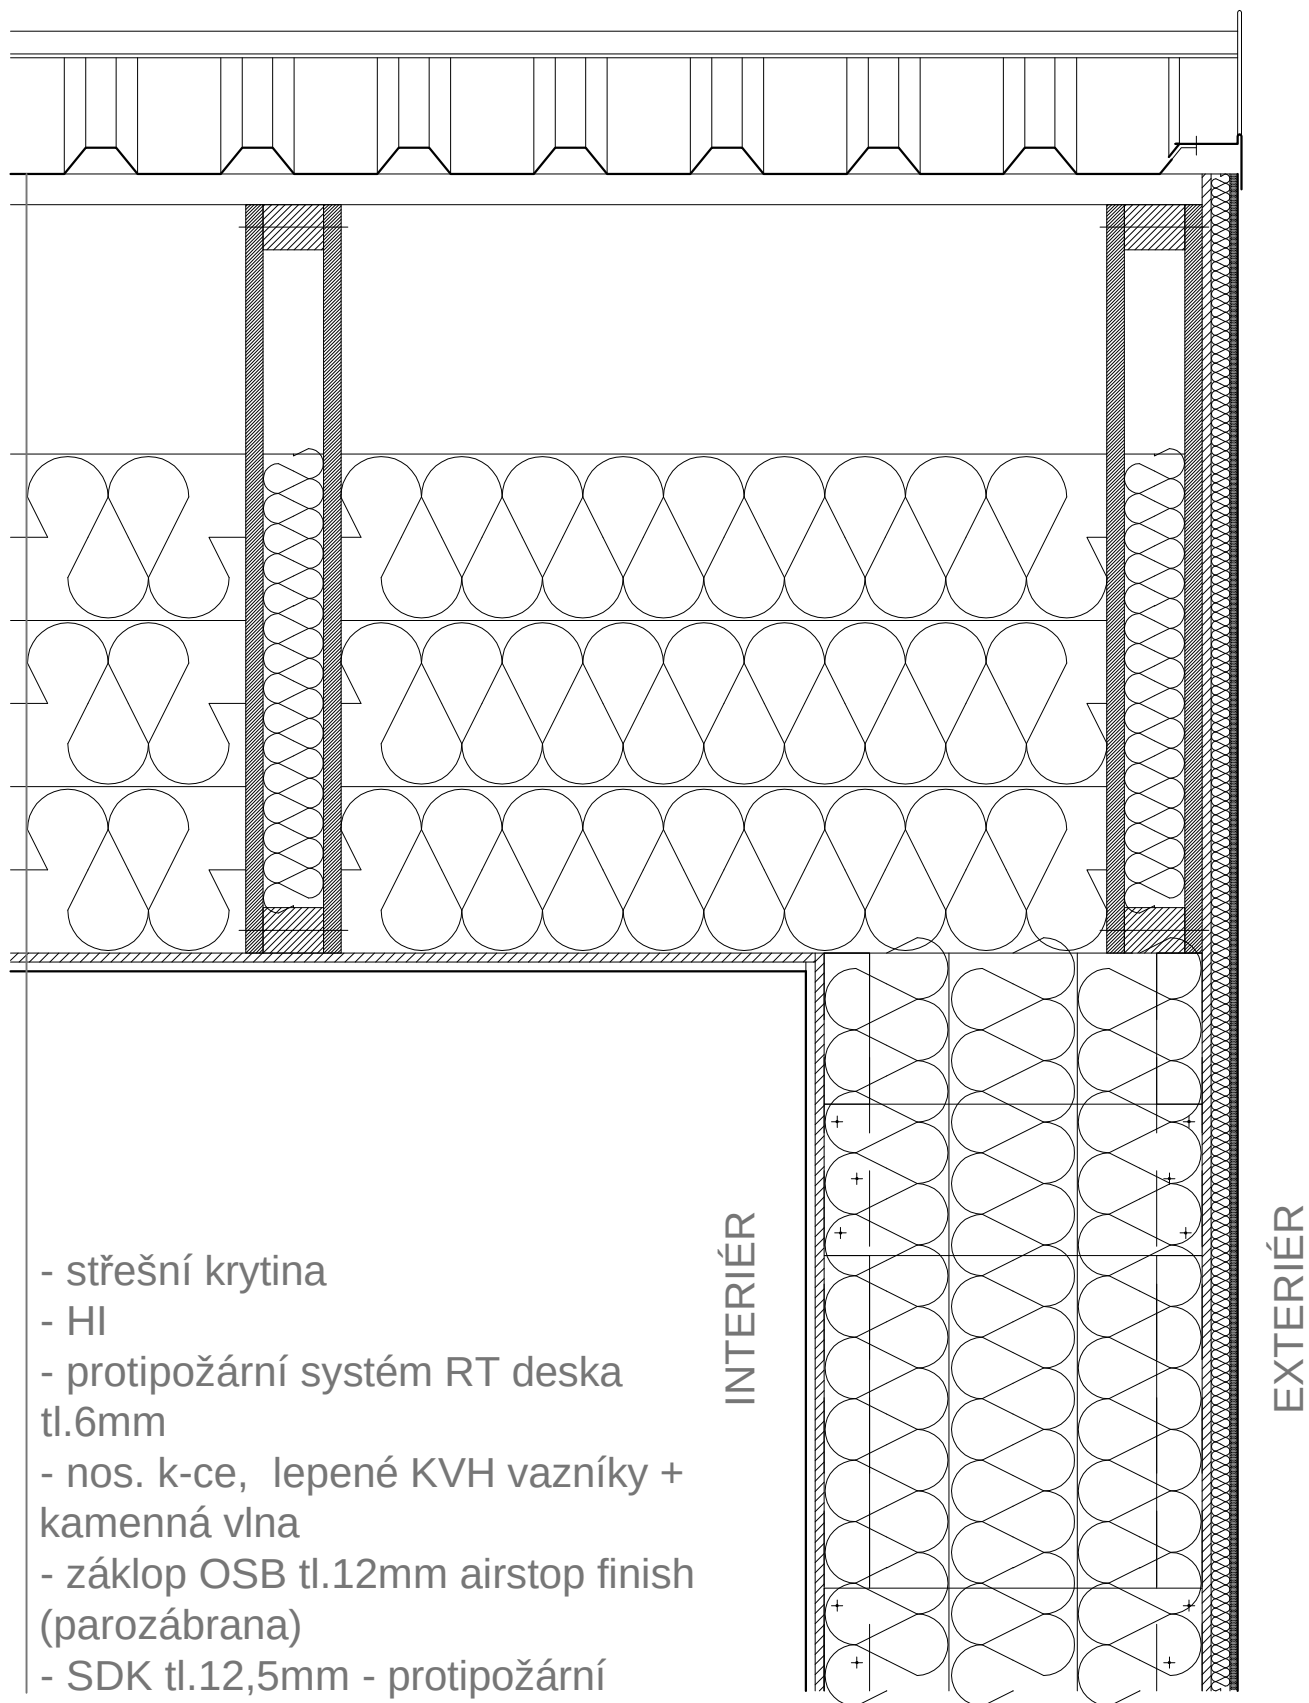

VARIANTA FASÁDY: omítka + EPS

Údaje o stavbě: RD OPTIMAL	Stupeň PD: ZÁKLADNÍ PRINCIPY NÁVRHU K-CE DŘEVOSTAVBY	Název výkresu: NAPOJENÍ ŠTÍTOVÉ STĚNY NA STŘECHU M 1:10/1XA4 SRPEN 2017 D/04
--------------------------------------	--	---

Projekt: RD OPTIMAL SKS VAZNÍK	Vypracoval: ING. ARCH. PETR ČÁSLAVA, PH.D. BRNO, TEL.: +420 724 940 027 ING. ARCH. ROMAN ŽENATÝ RNDR. JIŘÍ SVOBODA, CSC., DSC.
--------------------------------------	---

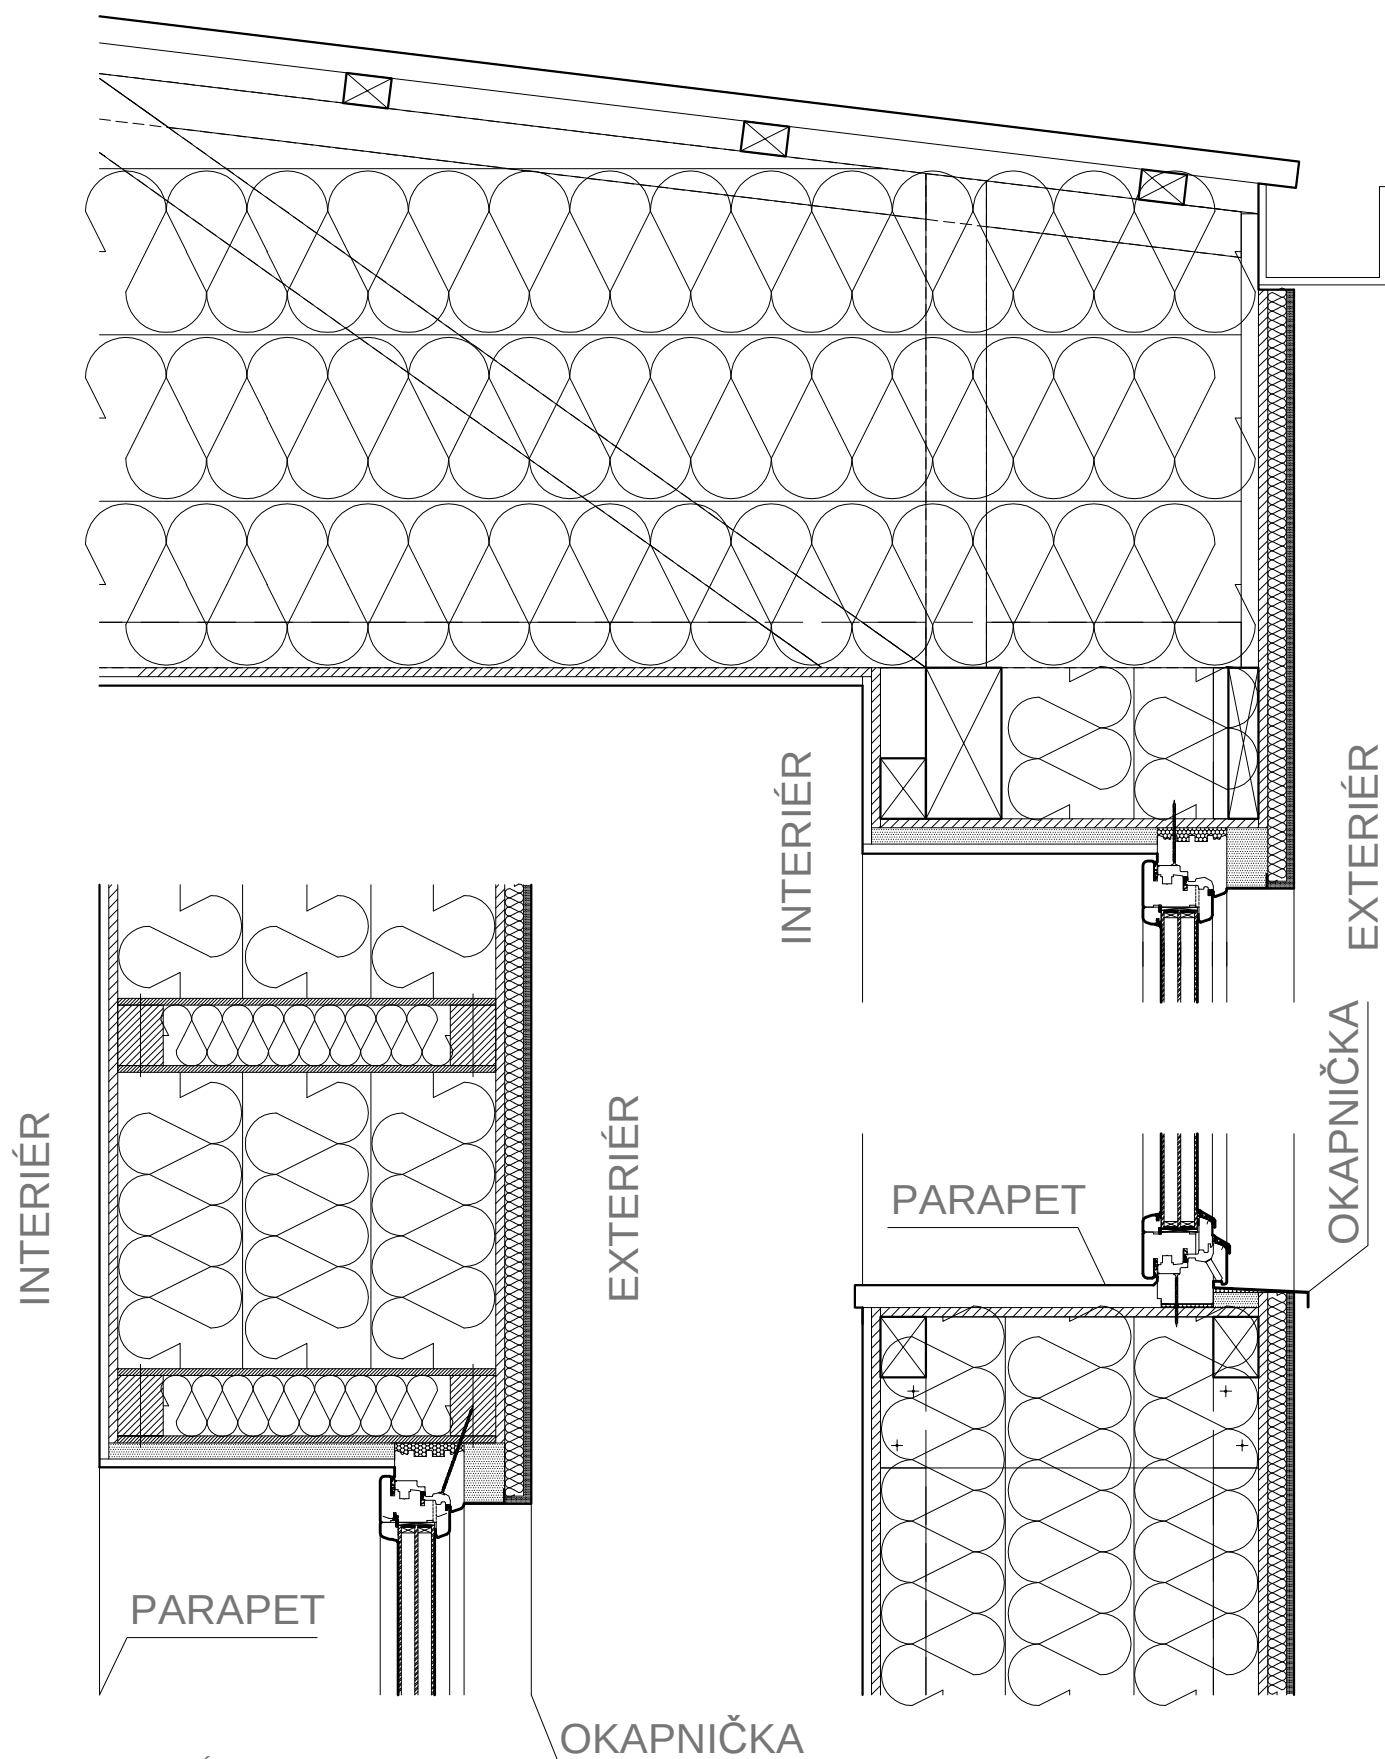

VARIANTA FASÁDY: omítka + EPS

Údaje o stavbě: RD OPTIMAL	Stupeň PD: ZÁKLADNÍ PRINCIPY NÁVRHU K-CE DŘEVOSTAVBY	Název výkresu: OSTĚNÍ, NADPRAŽÍ A PARAPET OKNA M 1:10/1XA4 SRPEN 2017 D/05
---	---	--


Projekt:

RD OPTIMAL
SKS VAZNÍK

Vypracoval:


ING. ARCH. PETR ČÁSLAVA, PH.D. BRNO, TEL.: +420 724 940 027
ING. ARCH. ROMAN ŽENATÝ
RNDR. JIŘÍ SVOBODA, CSC., DSC.

INTERIÉR

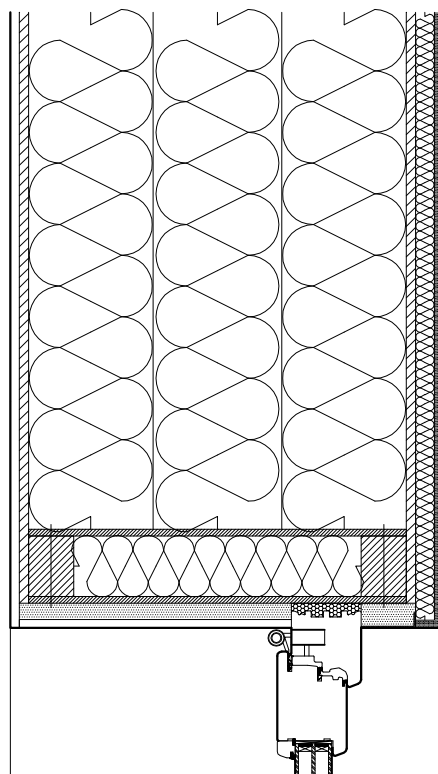

EXTERIÉR

VCHODOVÉ DVĚŘE
KLASIK SC92

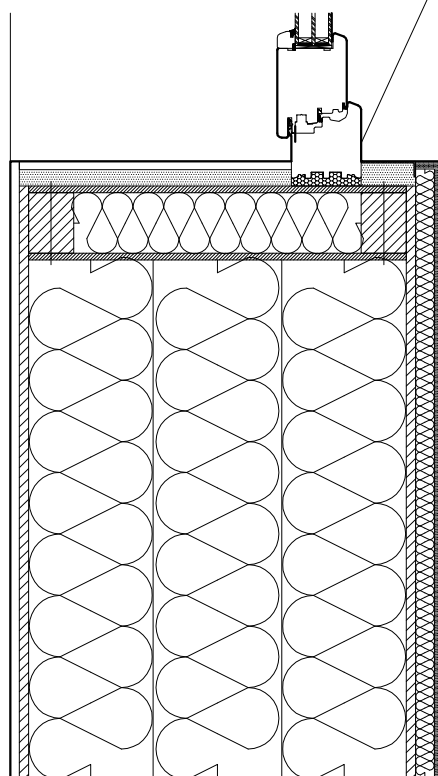

VARIANTA FASÁDY: omítka + EPS


Údaje o stavbě: RD OPTIMAL	Stupeň PD: ZÁKLADNÍ PRINCIPY NÁVRHU K-CE DŘEVOSTAVBY	Název výkresu: OSTĚNÍ DVĚŘÍ M 1:10/1XA4 SRPEN 2017 D/06
---	---	--

Projekt:

RD OPTIMAL
SKS VAZNÍK

Vypracoval:

ING. ARCH. PETR ČÁSLAVA, PH.D. BRNO, TEL.: +420 724 940 027
ING. ARCH. ROMAN ŽENATÝ
RNDR. JIŘÍ SVOBODA, CSC., DSC.

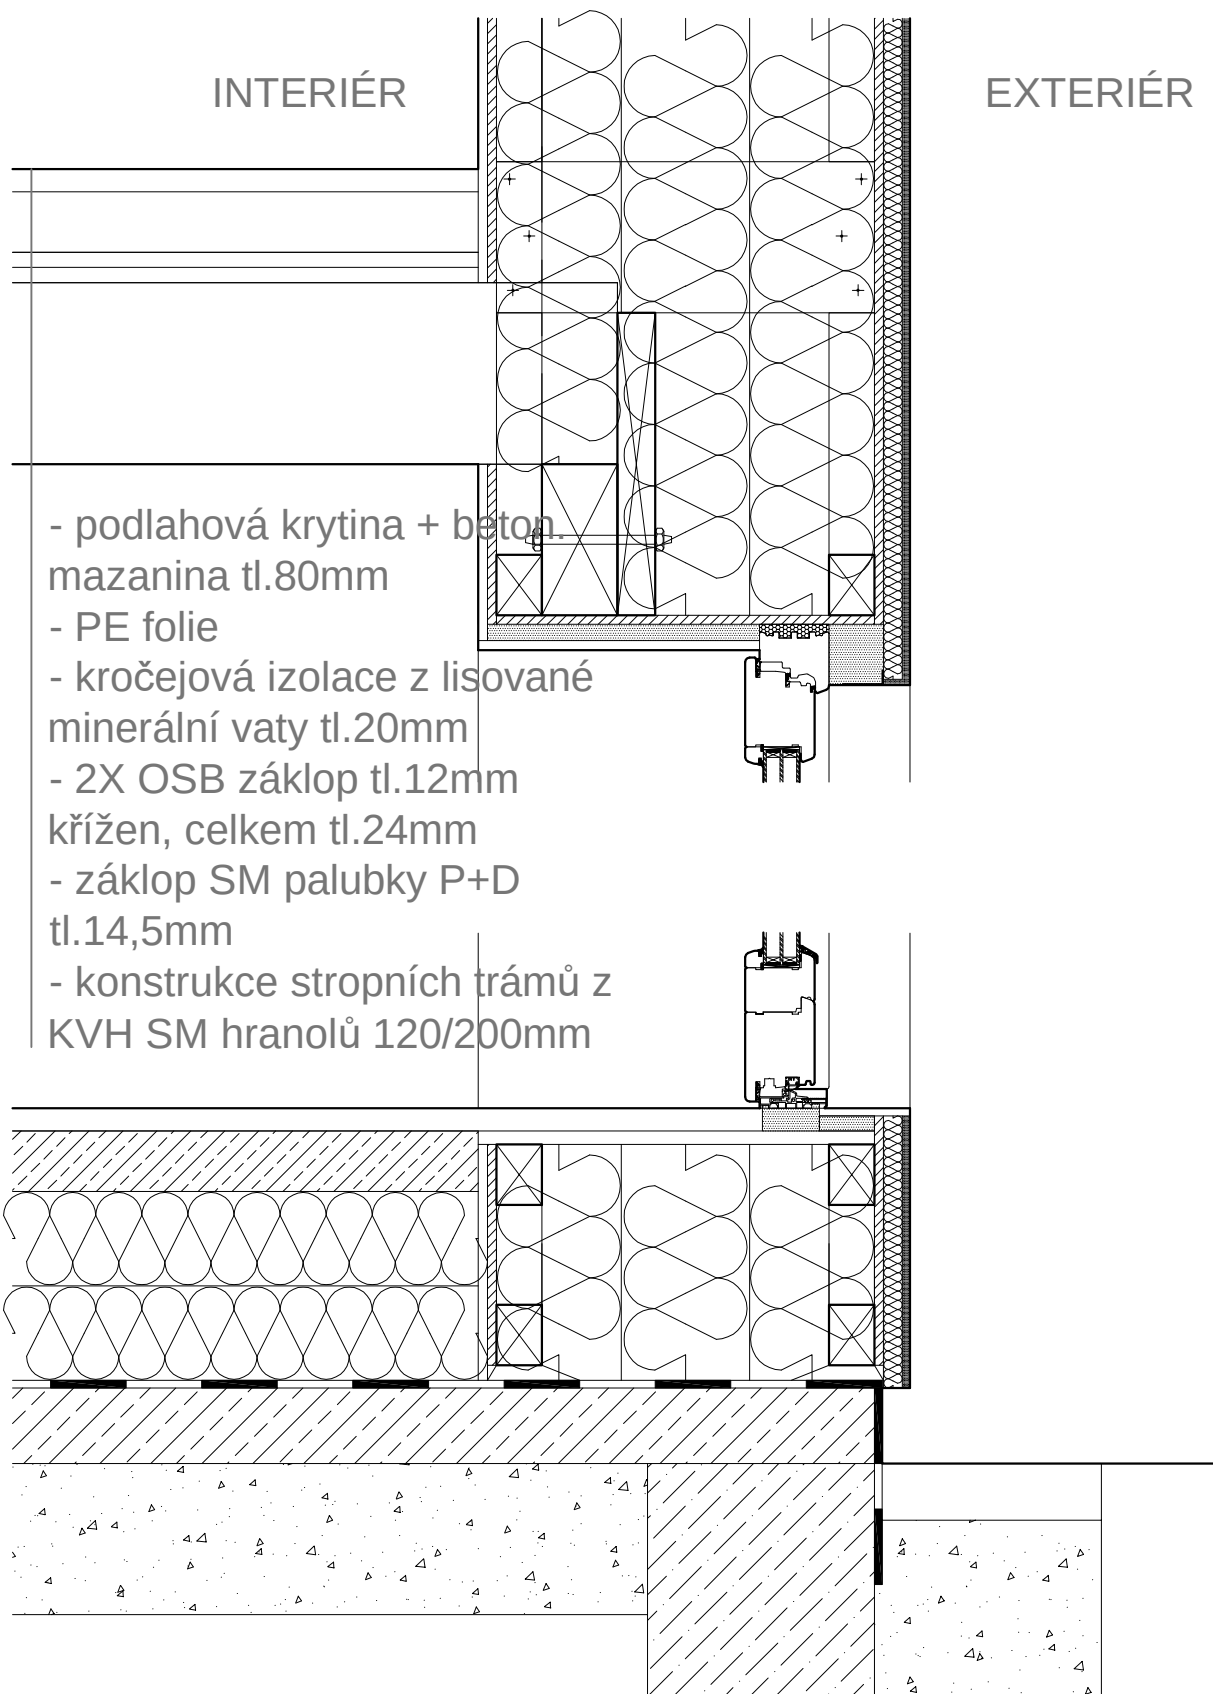

VARIANTA FASÁDY: omítka + EPS

Údaje o stavbě:	Stupeň PD:	Název výkresu:	
RD OPTIMAL	ZÁKLADNÍ PRINCIPY NÁVRHU K-CE DŘEVOSTAVBY	NADPRAŽÍ A PRÁH DVĚŘÍ M 1:10/1XA4 SRPEN 2017	D/07

Projekt:	Vypracoval:
RD OPTIMAL SKS VAZNÍK	ING. ARCH. PETR ČÁSLAVA, PH.D. BRNO, TEL.: +420 724 940 027 ING. ARCH. ROMAN ŽENATÝ RNDR. JIŘÍ SVOBODA, CSC., DSC.